

KATASTRY
PARCELNÍ ČÍSLA
DRUH POVRCHU

k. ú. Čistá v Krkonoších		1331	130/2
44	1204		
travnatý	silnice II/297	vodní tok - říčka Čistá	travnatý


OZNAČENÍ ŠACHET

RŠ

MĚŘÍTKA 1:100/100

Tlaková přípojka - vzorová pro č.p.156
- č.p.1 (K.ú Černý Důl) a č.p.63 (K.ú. Čistá v Kr.) řešena obdobným způsobem
říčka Čistá ve správě Povodí Labe, státní podnik
provedení řízeným protlakem

VZOROVÝ VÝKRES KŘÍŽENÍ TOKU

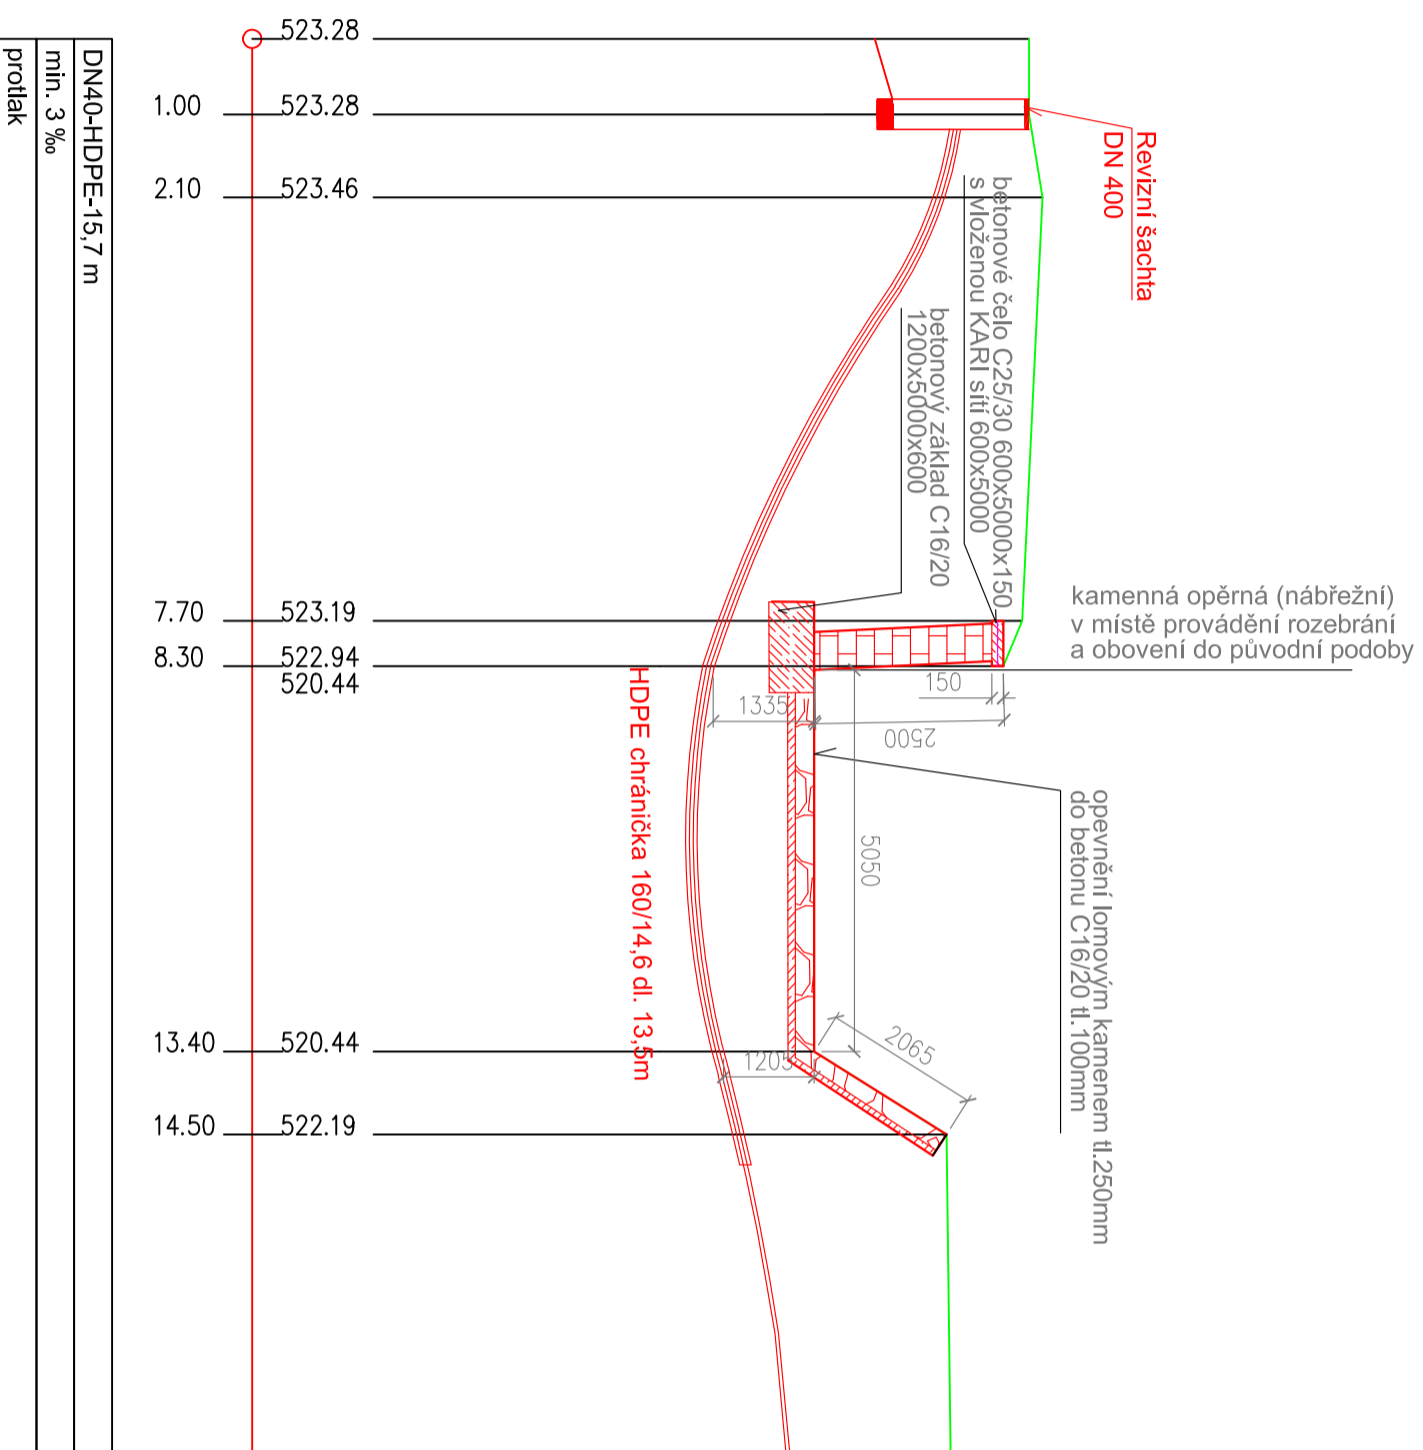

Zodpovědný projektant	Vypracoval	Technická kontrola	multi qua MUL.TIAQUA s.r.o. VEVERKOVÁ 1343 500 02 HRADEC KRÁLOVÉ IČO: 60131111 TEL. +420 498 500 359 DIČ: CZ6013111 WWW.MUL.TIAQUA.CZ
Ing. Lubor Dítě	Ing. Dana Karaňátová	Jiří Myslík, DiS.	
Kraj: Královéhradecký	Okres: Trutnov		
Objednatel: Městys Černý Důl, č.p.48, 543 44 Černý Důl			
Kanalizace a ČOV v Černém Dole, k.ú. Čistá v Krkonoších a Černý Důl, městys Černý Důl a Kanalizace v obci Černý Důl, severní část Nad Miletou, Černý Důl - kanalizační přípojky			
Vzorový výkres křížení toku			Měřitko: 1:100/1:100
Předložená dokumentace je duševním vlastnictvím firmy Multiqua s.r.o., Hradec Králové			Číslo přílohy: D.6.