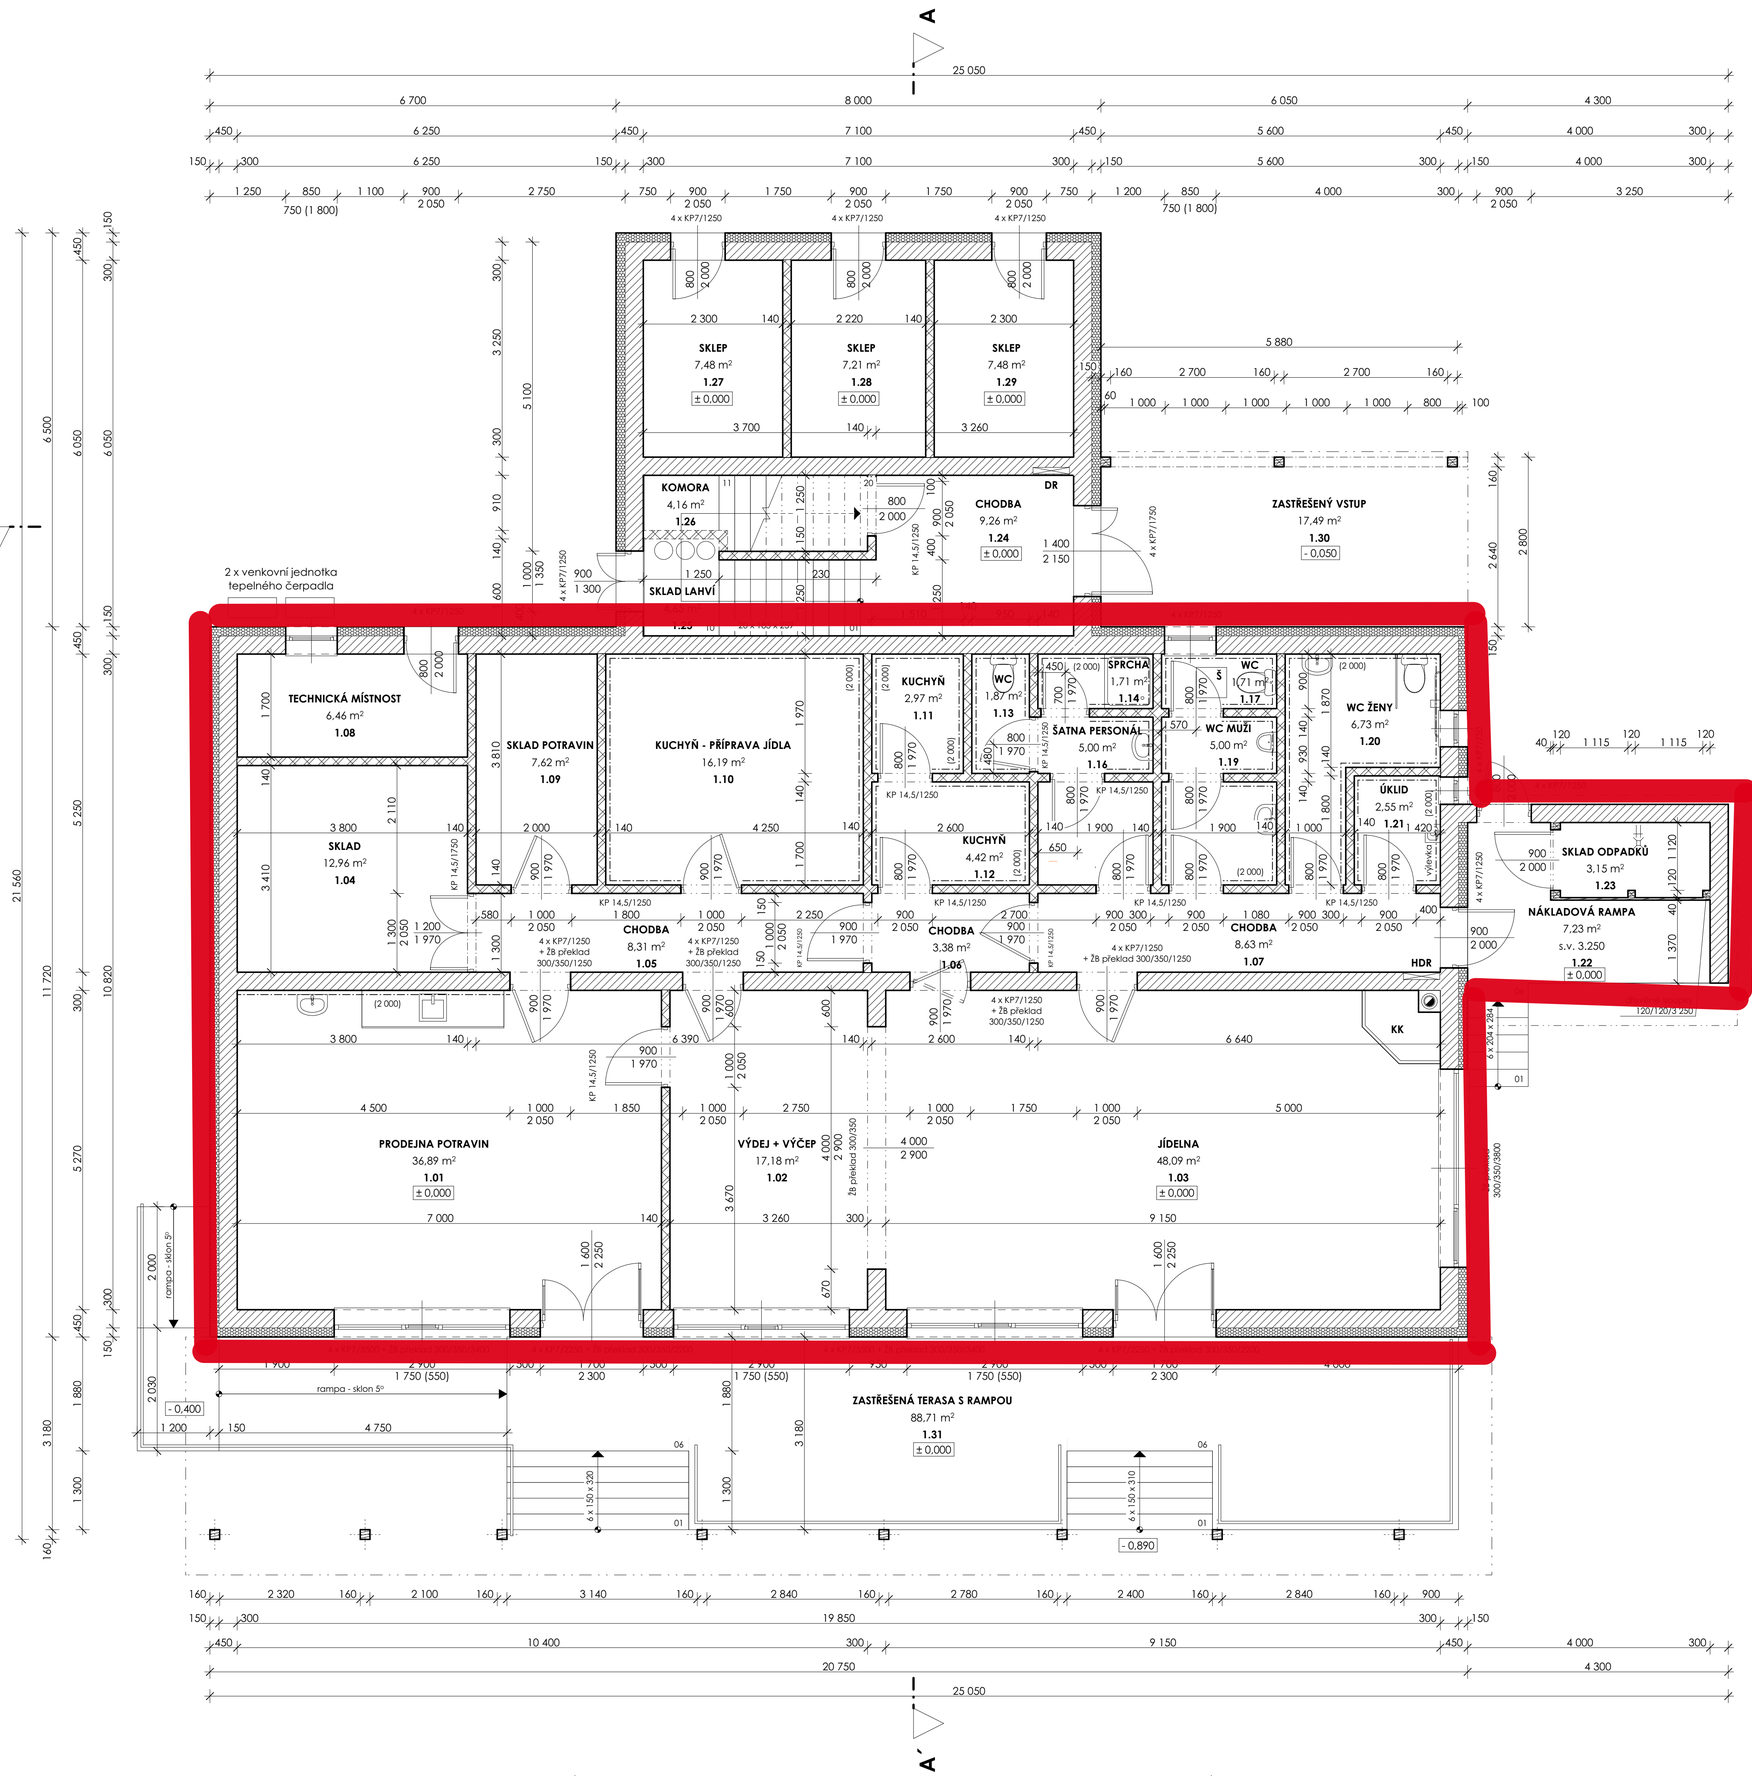


Legenda materiálů

- nosné zdivo Porotherm 30 Profi
- vnitřní nenosné zdivo Porotherm 14 Profi
- tepelná izolace - polystyren

Poznámka:

HDR - Umístění stávajícího hlavního domovního rozvaděče v nice zdiva chodby
DR - Umístění domovního rozvaděče přístavby v nice zdiva chodby
Š - Podlahová šachta 500 x 500 mm s čerpadlem na pitnou vodu
KK - Krbová kamna s teplovodním výměníkem

Označení překladů

4 x KP7/1250	-	nosný překlad Porotherm tl. 70 mm, délka 1 250 mm, 4 ks
4 x KP7/3500 + ŽB překlad 300/350/3400	-	nosný překlad Porotherm tl. 70 mm, délka 3 500 mm, 4 ks + ŽB překlad šířky 300 mm, výšky 350 mm, délky 3 400 mm
KP 14,5/1250	-	plochý překlad Porotherm tl. 145 mm, délka 1 250 mm

Konstrukce skladu odpadků

- Dřevěný obklad stěn je navržen z latí o profilu 24 x 60 mm s vynechanou mezerou o šířce 60 mm. Obklad je kladen v horizontální rovině, čímž dochází k optickému členění fasády. Povrchová úprava navržena tenkovrstvým lazurovacím nátěrem v odstínu olše, popř. olejovým nátěrem zachovávajícím odstín dřeva.

Tabulka místností 1.NP

Č.	Název místnosti	Plocha (m2)	Podlahová krytina	Úprava povrchů	Poznámka
1.01	PRODEJNA POTRAVIN	36,89	keram. dlažba	štuková omítka; keram. sokl - 70 mm	
1.02	VÝDEJ + VÝČEP	17,18	keram. dlažba	štuková omítka; keram. sokl - 70 mm	
1.03	JÍDELNA	48,09	keram. dlažba	štuková omítka; keram. sokl - 70 mm	
1.04	SKLAD	12,96	keram. dlažba	štuková omítka; keram. sokl - 70 mm	
1.05	CHODBA	8,31	keram. dlažba	štuková omítka; keram. sokl - 70 mm	
1.06	CHODBA	3,38	keram. dlažba	štuková omítka; keram. sokl - 70 mm	
1.07	CHODBA	8,63	keram. dlažba	štuková omítka; keram. sokl - 70 mm	
1.08	TECHNICKÁ MÍSTNOST	6,46	keram. dlažba	štuková omítka; keram. sokl - 70 mm	
1.09	SKLAD POTRAVIN	7,62	keram. dlažba	štuková omítka; keram. sokl - 70 mm	
1.10	KUCHYŇ - PŘÍPRAVA JÍDLA	16,19	keram. dlažba	štuk. omítka; keram. obklad (2 000)	studená kuchyně, příprava zeleniny, masa, těsta, vaření
1.11	KUCHYŇ	2,97	keram. dlažba	štuk. omítka; keram. obklad (2 000)	hrubá příprava zeleniny
1.12	KUCHYŇ	4,42	keram. dlažba	štuk. omítka; keram. obklad (2 000)	mytí bílého a černého nádobí
1.13	WC	1,87	keram. dlažba	štuk. omítka; keram. obklad (2 000)	
1.14	SPRCHA	1,71	keram. dlažba	štuk. omítka; keram. obklad (2 000)	
1.16	ŠATNA PERSONÁL	5,00	keram. dlažba	štuk. omítka; keram. obklad (2 000)	
1.17	WC	1,71	keram. dlažba	štuk. omítka; keram. obklad (2 000)	
1.19	WC MUŽI	5,00	keram. dlažba	štuk. omítka; keram. obklad (2 000)	
1.20	WC ŽENY	6,73	keram. dlažba	štuk. omítka; keram. obklad (2 000)	výlevka bude opatřena přívodem teplé a studené vody
1.21	ÚKLID	2,55	keram. dlažba	štuk. omítka; keram. obklad (2 000)	
1.22	NÁKLADOVÁ RAMPA	7,23	bet. mazanina	štuková omítka	
1.23	SKLAD ODPADKŮ	3,15	bet. mazanina	omyvatelná omítka - epoxidový nátěr	výtoková baterie s přívodem teplé a studené vody + padl. výpust
1.24	CHODBA	9,26	dlažba	štuková omítka; keram. sokl - 70 mm	
1.25	SKLAD LAHVÍ	4,65	keram. dlažba	štuková omítka	
1.26	KOMORA	4,16	keram. dlažba	štuková omítka	
1.27	SKLEP	7,48	bet. mazanina	štuková omítka; keram. sokl - 70 mm	
1.28	SKLEP	7,21	bet. mazanina	štuková omítka; keram. sokl - 70 mm	
1.29	SKLEP	7,48	bet. mazanina	štuková omítka; keram. sokl - 70 mm	
1.30	ZASTŘEŠENÝ VSTUP	17,49	bet. dlažba		
1.31	ZASTŘEŠENÁ TERASA S RAMPOU	88,71	bet. mazanina		
		354,49 m²			

Bpv
±0,000 = 545,34 m.n.m.

ZODP. PROJEKTANT	Ing. Vlastimil Bien, Horní Branná 183, 512 36	
PROJEKTANT	Ing. Stanislav Bien, Horní Branná 183, 512 36	
STAVEBNÍK:	Obec Dolní Dvůr Dolní Dvůr 78, 543 42 Dolní Dvůr	
Stavební úpravy objektu čp.4, k.ú. Dolní Dvůr	FORMÁT	8 x A4
	DATUM	11/2024
	STUPEŇ	DSP
	Č. ZAKÁZKY	34 - 09/2020/S
Půdorys 1.NP	MĚŘÍTKO	1:50
	Č. VÝKRESU	D.1.1. - 7