


KCH DOPLNĚ ZHACENÍ

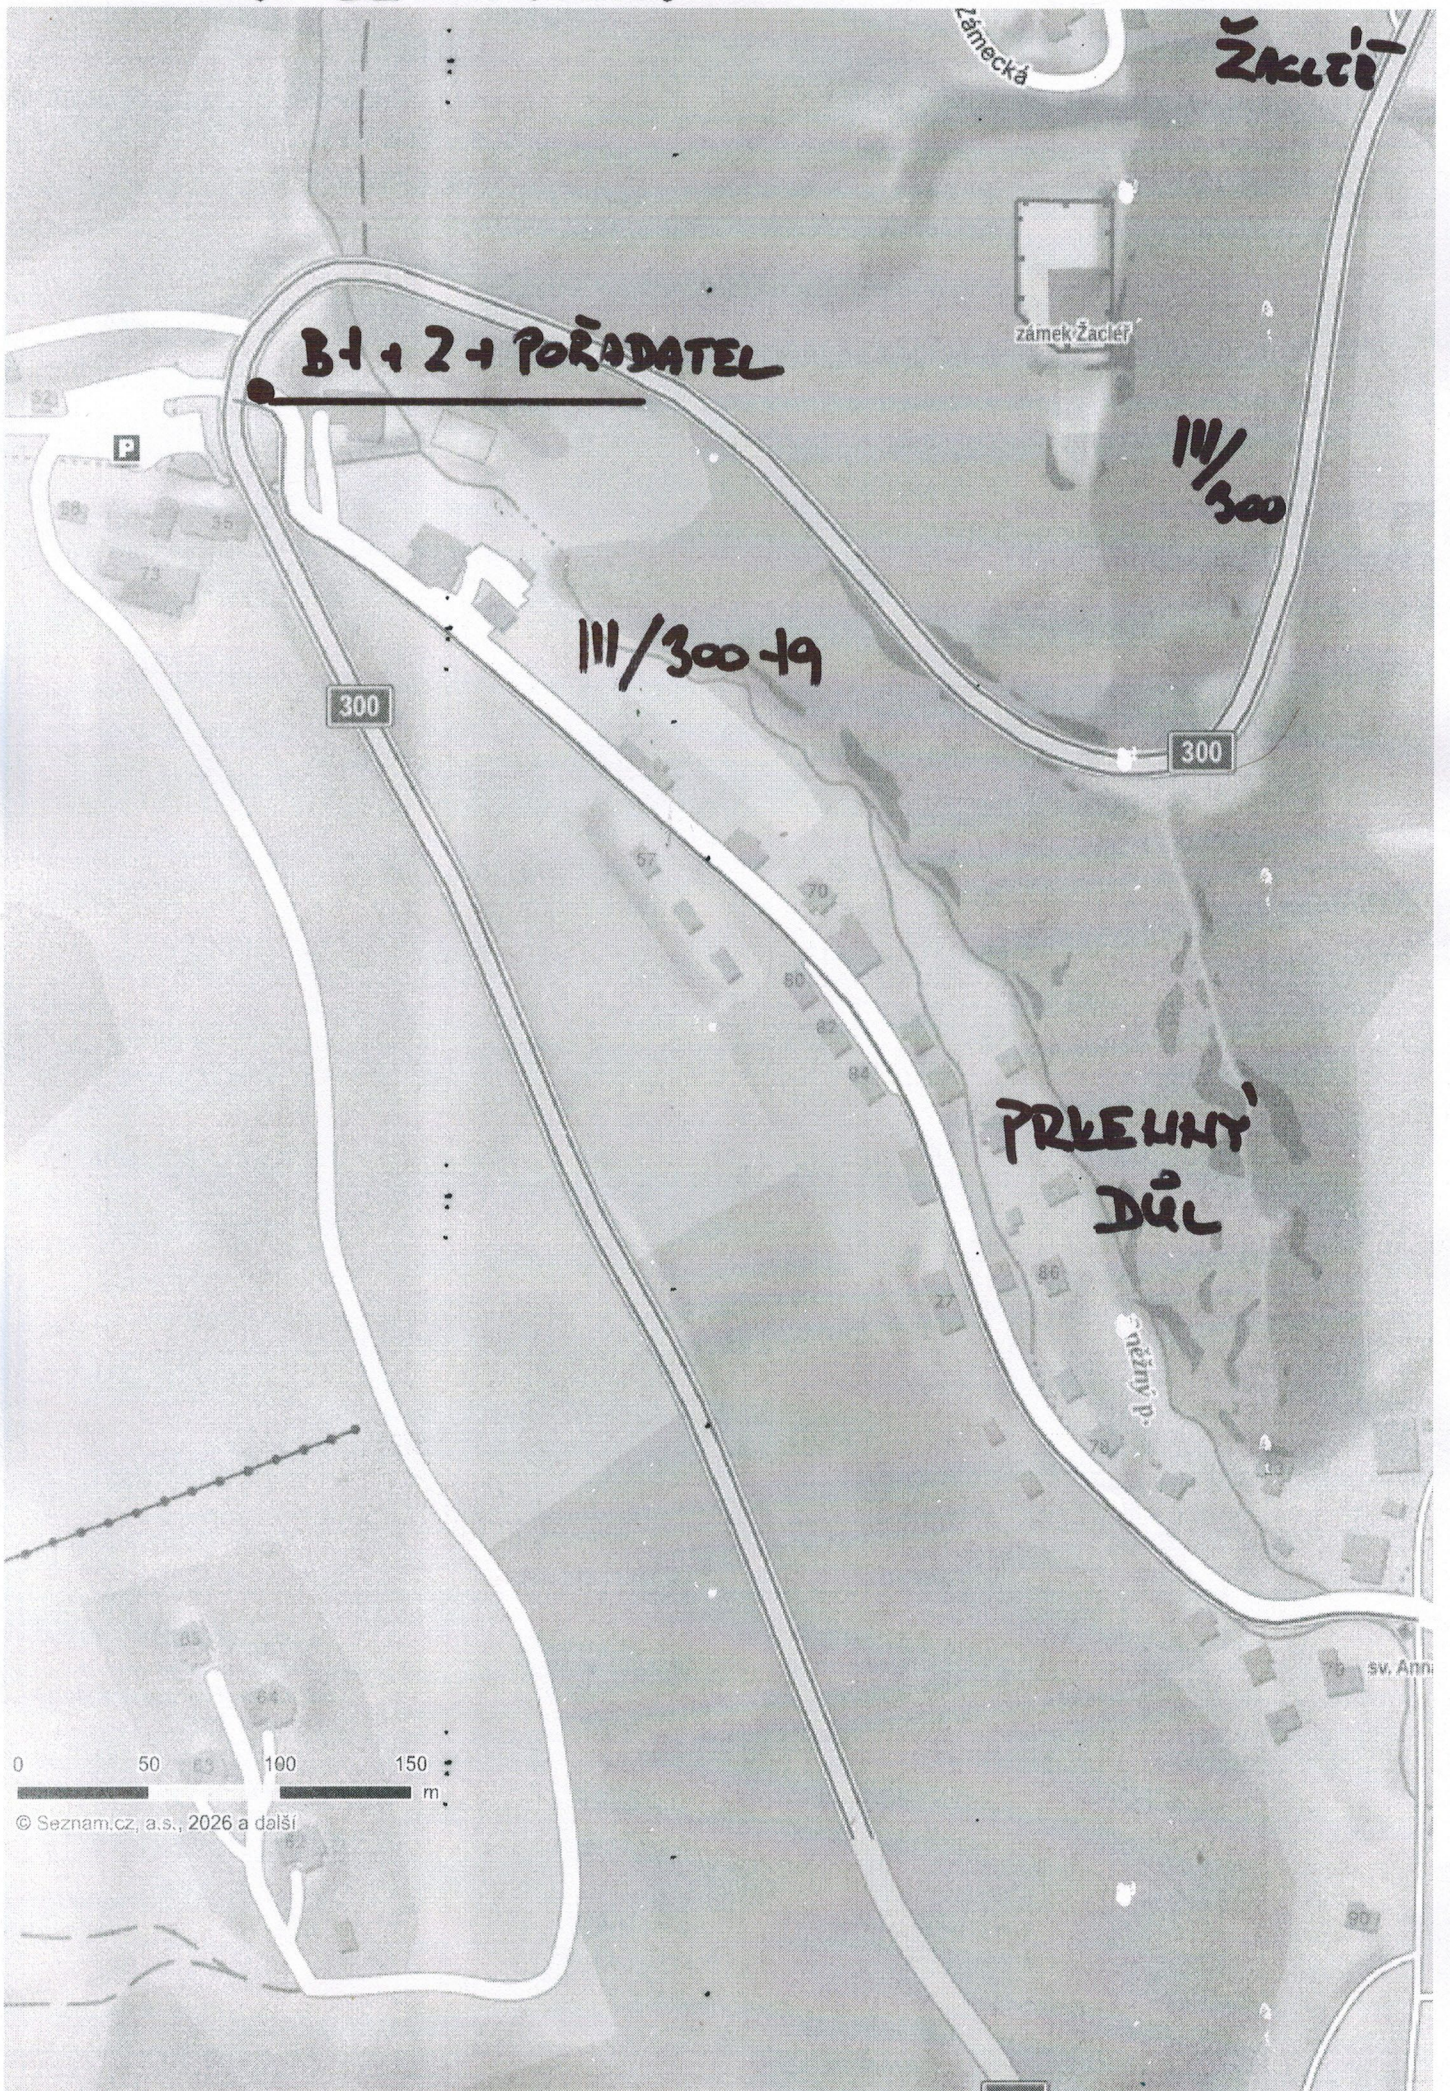

Žacléř

zámecká

zámeček Žacléř

B1 + 2 + POŘADATEL

IV/300

III/300-19

300

300

PŘEHNÝ DŮL

sv. Ann

sv. Ann



© Seznam.cz, a.s., 2026 a další