VZOROVÁ KANALIZAČNÍ PŘÍPOJKA

DO ŠACHTOVÉHO KOMÍNU

PODÉLNÝ ŘEZ 1:25

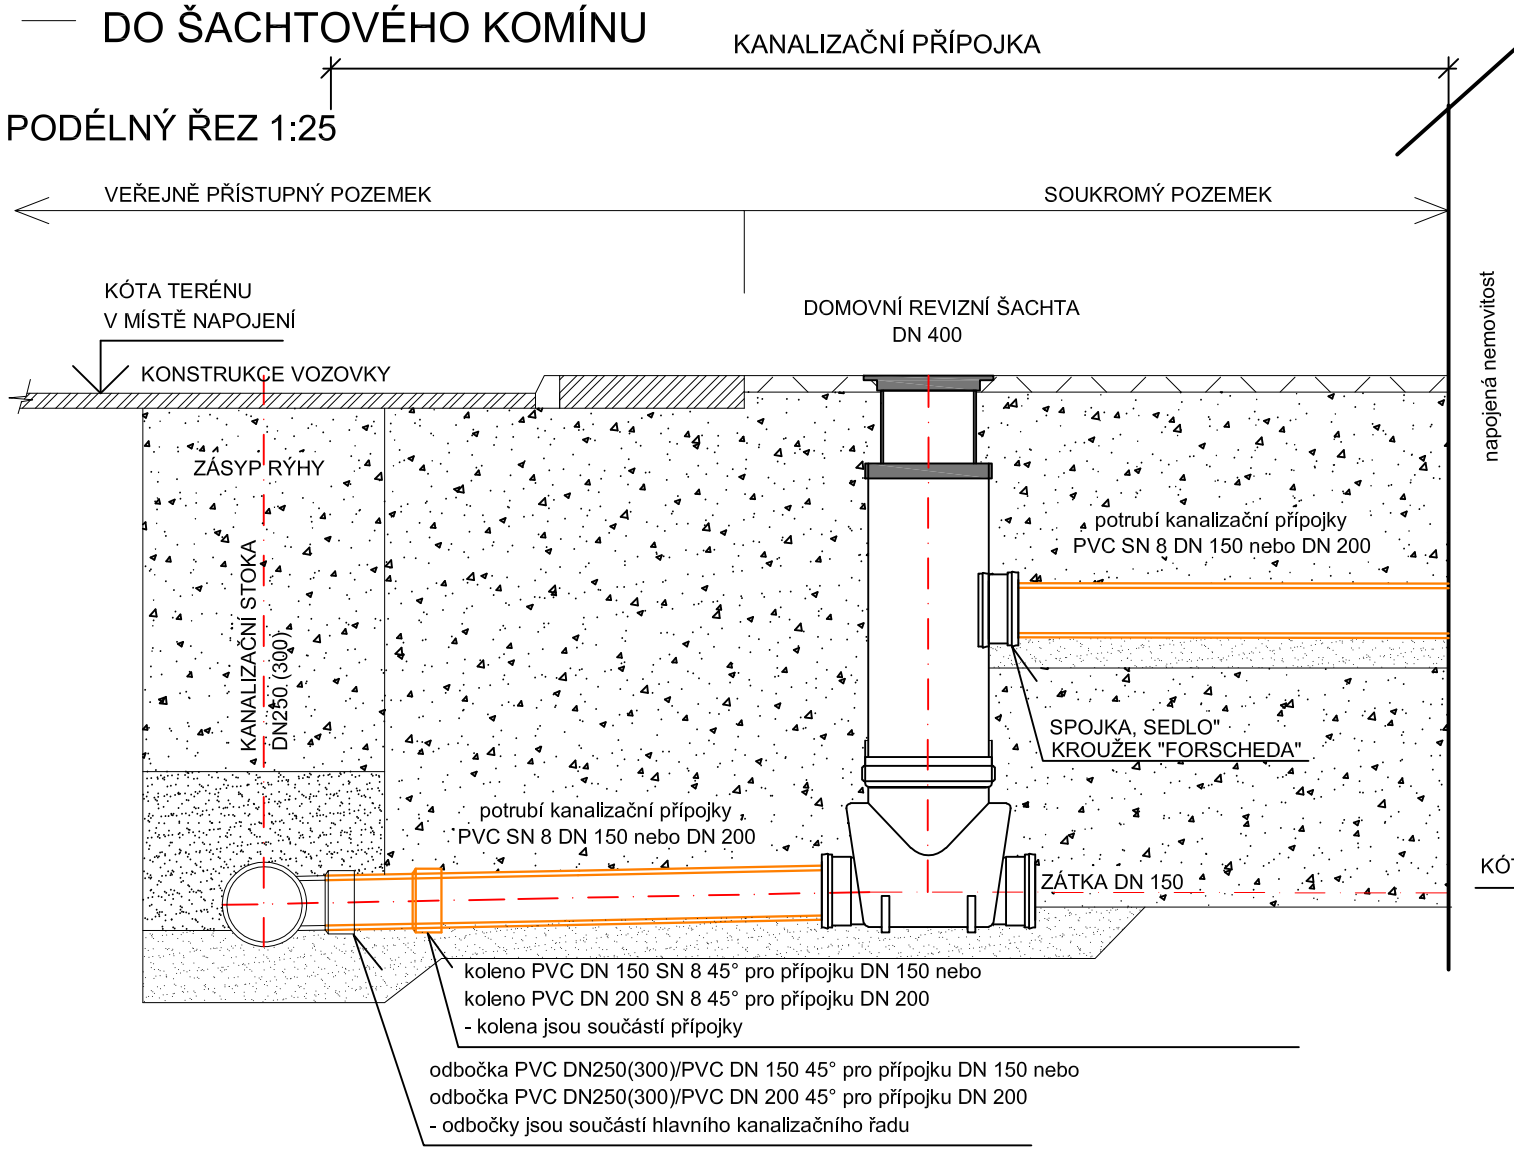

DO ŠACHTOVÉHO DNA

PODÉLNÝ ŘEZ 1:25

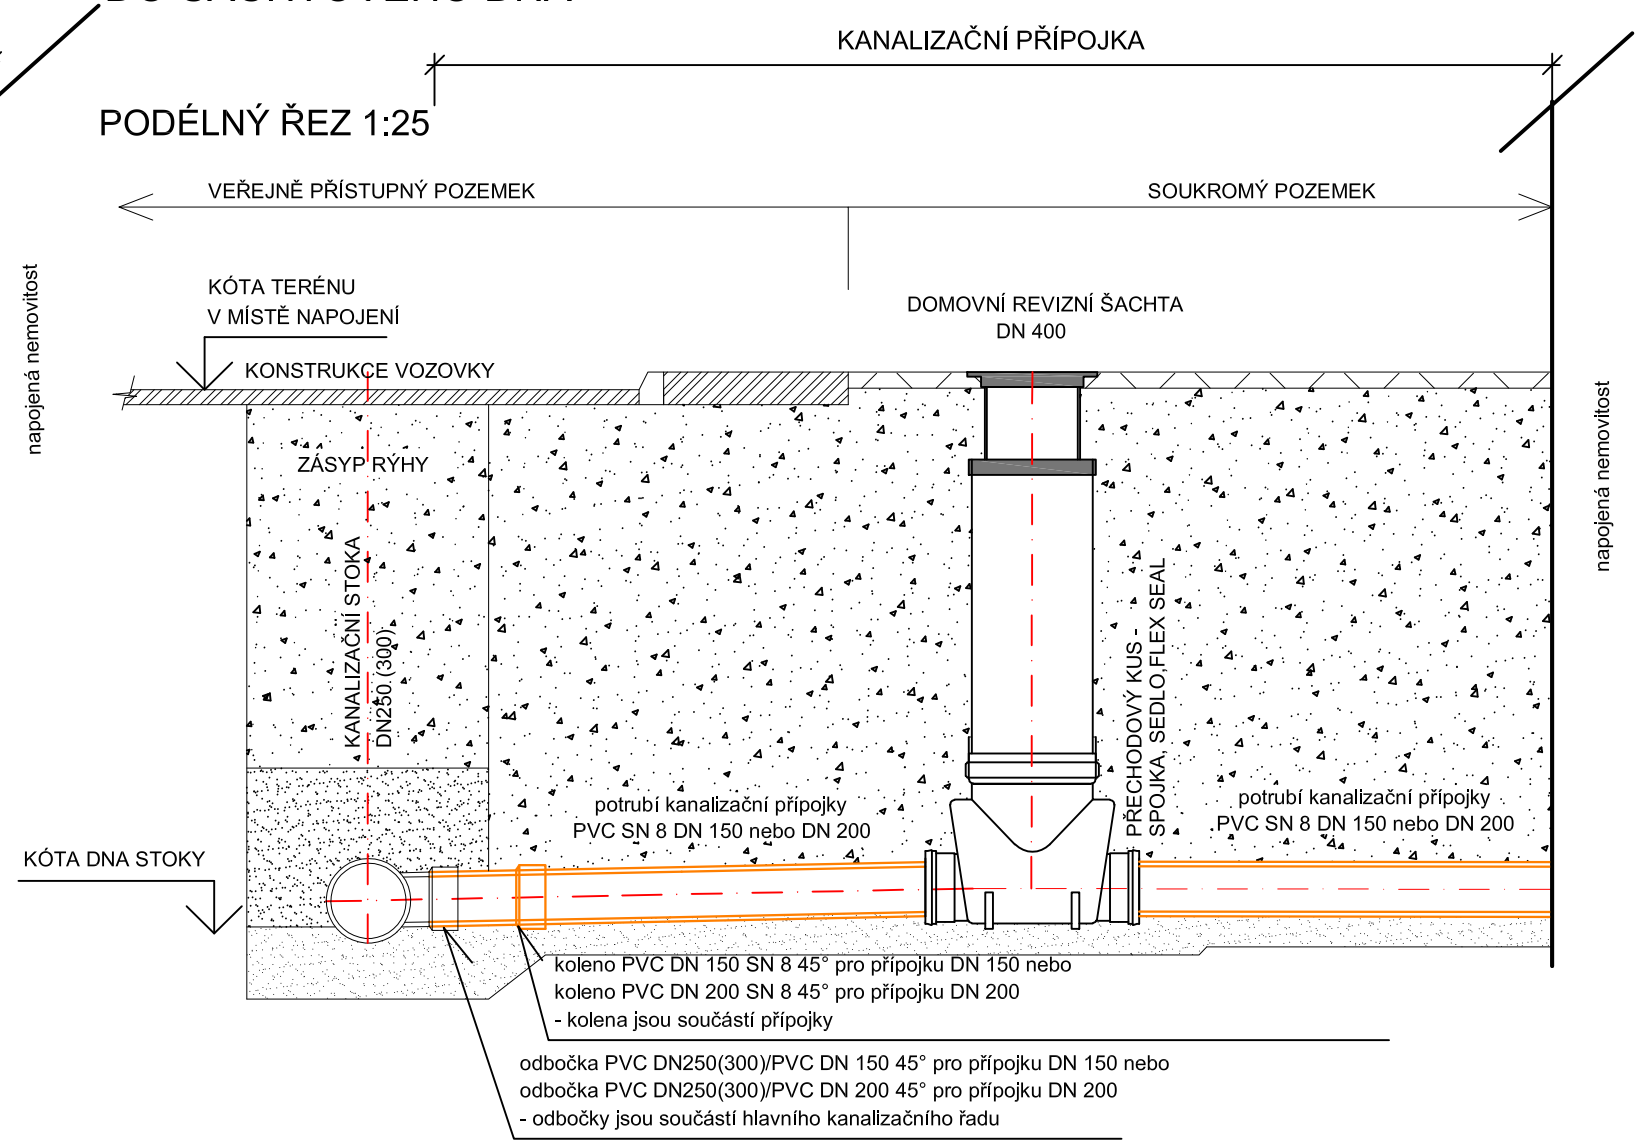

PŮDORYS 1:25

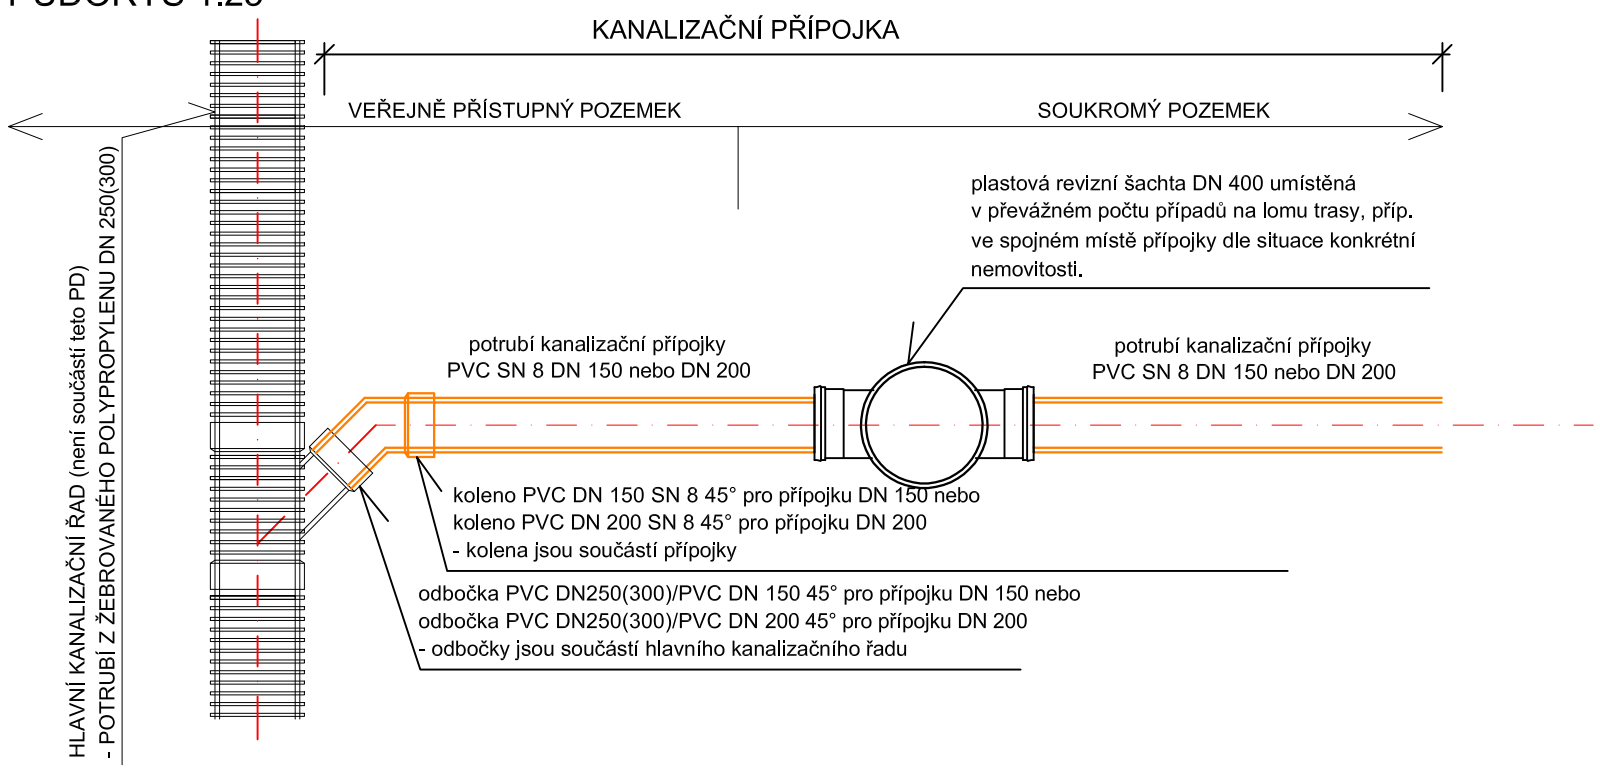

POZNÁMKA:

1. Napojení na stávající kanalizační rozvody dle majitele nemovitosti.
2. Sestava šachty bude upřesněna při stavbě dle skutečné hloubky přípojky.
3. Materiál potrubí a DN dle projektu (dle situací jednotlivých kanalizačních přípojek uvedených v příloze D.7.). Bude se jednat o PVC SN 8 DN 150(DN200).
4. Trasu domovní přípojky je vhodné volit přímou, co nejkratší a v jednotném spádu.
5. Na vhodných místech přípojky jsou navrženy plastové revizní šachty.
6. Na revizních šachtách jsou navrženy poklopy. V případě nepojízdných se jedná o poklopy s třídou zatížení A15 (nosnost 1,5 t), v případě pojízdných poklopů se jedná o třídu D400 (nostnost 40 t).
7. Do přípojky se nesmí vypouštět odpadní vody ze septiku nebo DČOV. DČOV či septik se musí vyřadi z provozut, obsah septiku se vyčerpá a prostor se zasype nezávadným materiálem (písek, štěrk) nebo zůstane septik využit pro jiný účel (např. pro zadržování dešťových vod určených k zálivce)
8. Je zakázáno do splaškové kanalizace vypouštět dešťové a drenážní vody!
9. Pro kanalizační přípojku DN 150 je minimální sklon 2%, pro DN 200 je minimální sklon 1%

Zodpovědný projektant	Vypracoval	Technická kontrola	multiaQua
Ing. Lubor Dítě	Ing. Dana Karafiátová	Jiří Myslík, DiS.	MULTIAQUA s.r.o. VEVERKOVA 1343 500 02 HRADEC KRÁLOVÉ
	Karafiátová	Myslík	IČO: 60113111 TEL. +420 498 500 359 DIČ: CZ60113111 WWW.MULTIAQUA.CZ
Kraj: Královéhradecký	Okres: Trutnov		
Objednatel: Městys Černý Důl, č.p.48, 543 44 Černý Důl			

Kanalizace a ČOV v Černém Dole, k.ú. Čistá v Krkonoších a Černý Důl, městys Černý Důl a Kanalizace v obci Černý Důl, severní část Nad Miletou, Černý Důl - kanalizační přípojky	Stupeň	DÚŘ
	Datum	srpen 2017
	Zakázkové číslo	M 17/067
	Formát	2 A4
Vzorová kanalizační přípojka	Měřítko: 1:25	Číslo přílohy: D.3.

Předložená dokumentace je duševním vlastnictvím firmy Multiaqua s.r.o., Hradec Králové