


Vzorová tlaková kanalizační přípojka 1:25

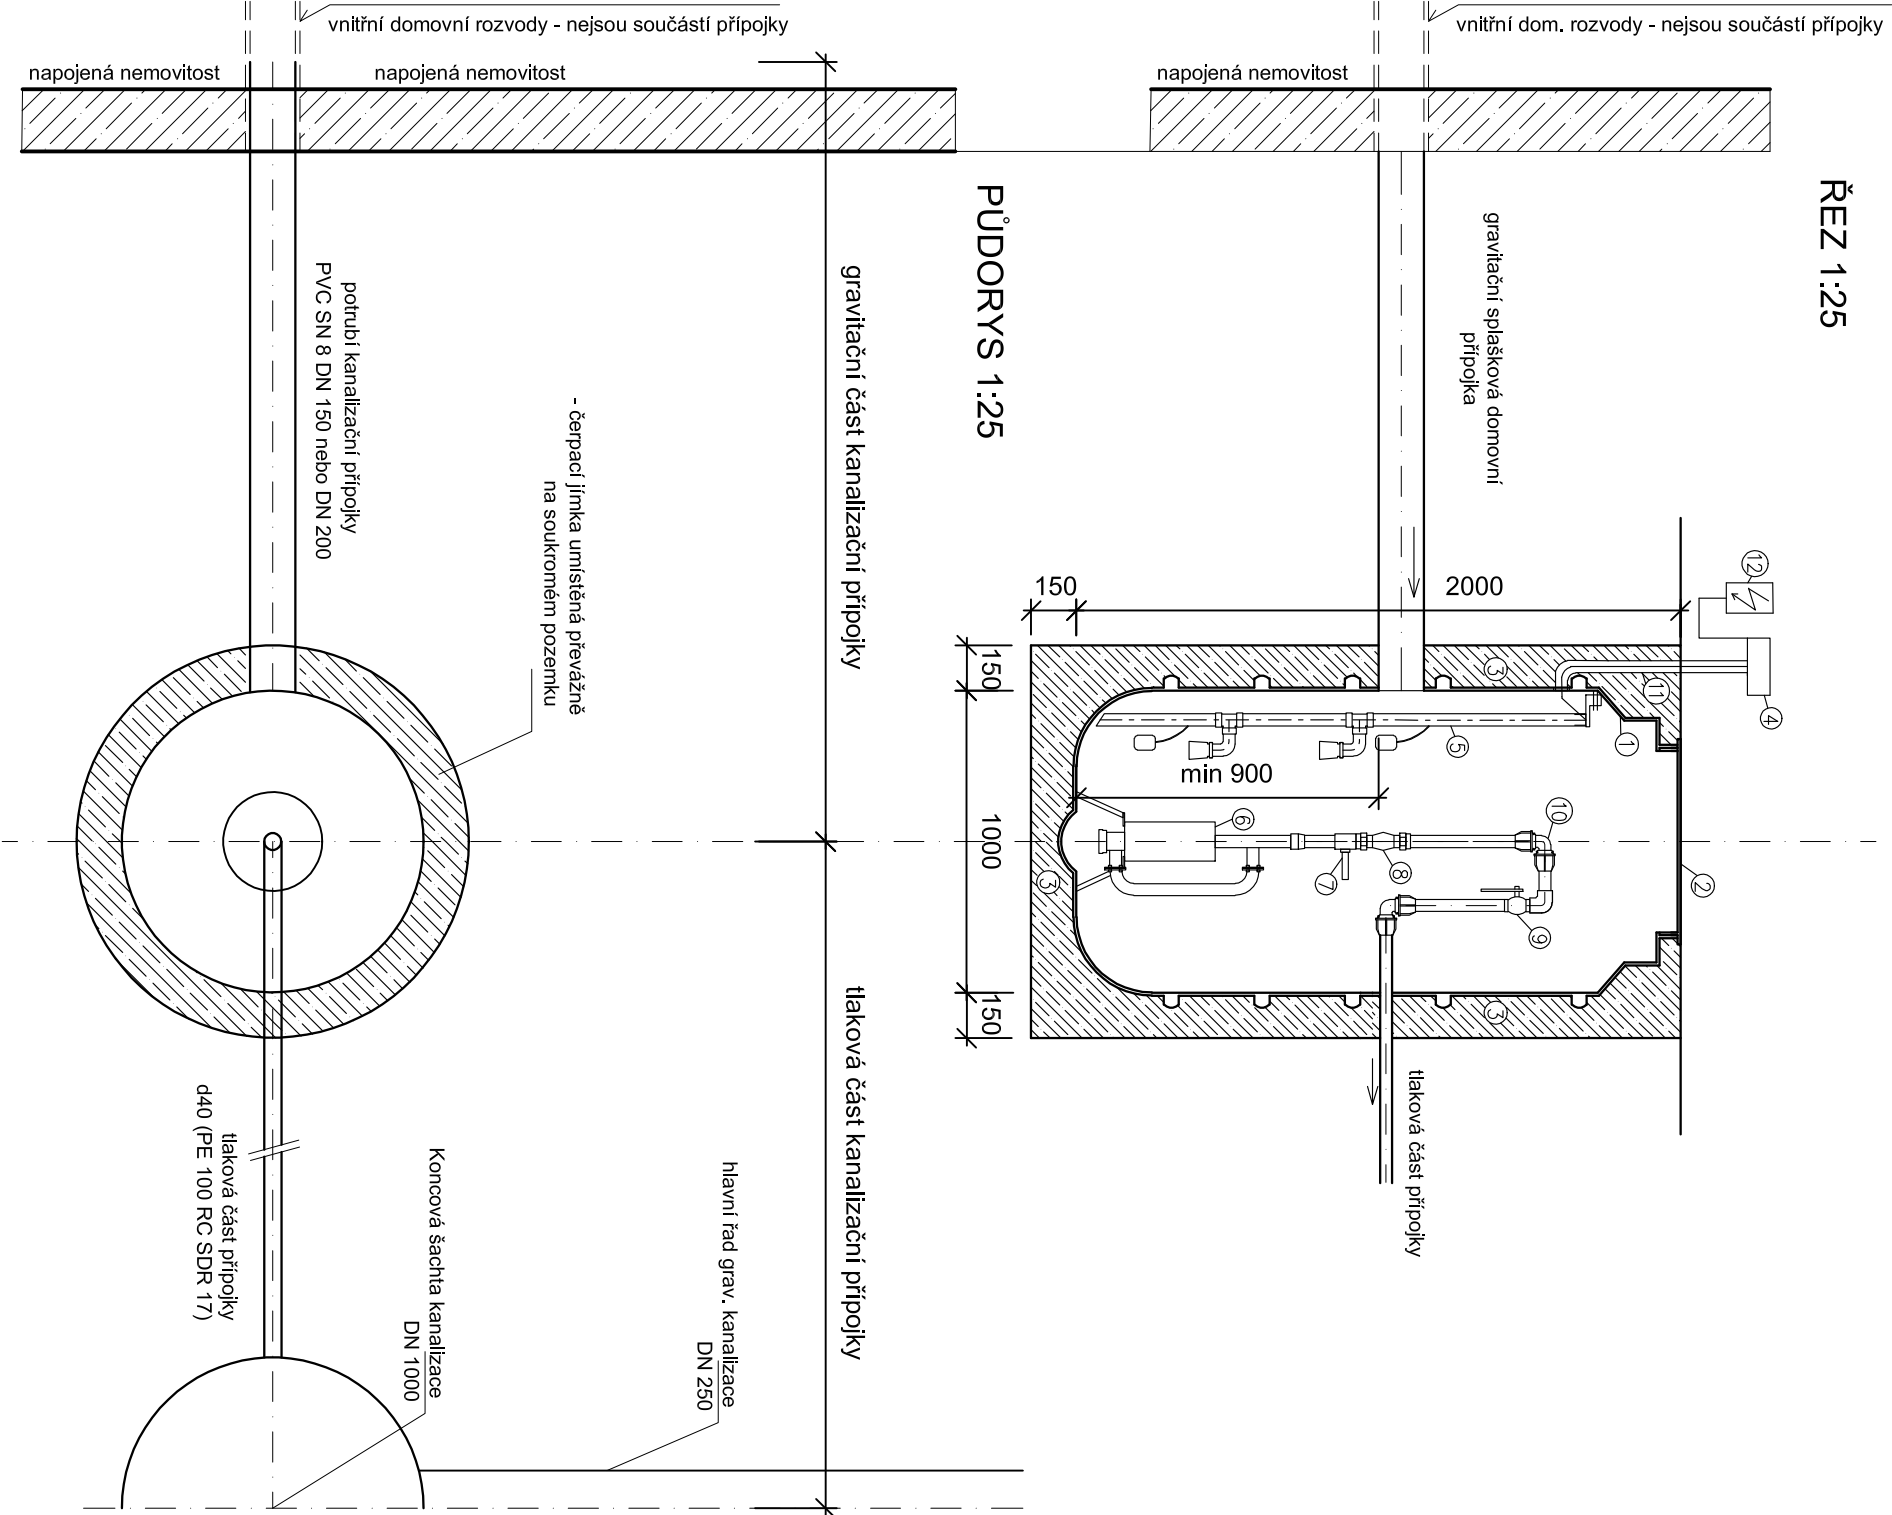

LEGENDA:

- 1 samonosná šachta (jímka tlakové kanalizace), DN 1000, výška 2000 mm, PE-vyrobená technologií rotačního tváření
- 2 poklop domovní čerpací jímky DN 600
- 3 obetonování pláště domovní čerpací jímky betonem C16/20 (při betonování bude jímka napouštěna vodou)
- 4 řídicí jednotka umístěná na sloupku (u rozvaděče) zajišťuje automatické spínání čerpadla, umožňuje ruční sepnutí čerpadla při údržbě, poruchu signalizuje alarmem
- 5 snímatel hladin umístěné na konzoli
- 6 měřicí sondy včetně záložního plovákového spínače (pro případ znečištění měřících sond - pro zabránění chodu čerpadel na suchu)
- 7 celonerezový objemové čerpadlo NORJA-LUCA-100-16N s řezacím zařízením Hmax=100 m, Qmax=0,75 l/s, výkon 1,1 kW
- 8 n= 28-10/min, u 230 nebo 400 V, f 50 Hz, I = 3,9 A
- 9 celonerezový kanalizační pojistný ventil (nastaven na 100 m v. sl. (10 bar))
- 10 celonerezová kanalizační klapka s koulí KKP 5/4
- 11 kulový uzavěr
- 12 RPE potrubí a spoje
- 13 kopířková chránička d40 a propojovací kabely
- 14 rozvaděč na sloupku

Polozky 1, 2, 4, 5, 6, 7, 8, 9, 10, 11 a 12 jsou součástí dodávky čerpací jímky od výrobce jímky.

Napojení rozvaděčů na domovní rozvody NN není součástí projektu (musí si samostatně zajistit majitel nemovitosti tlakové přípojky ze své nemovitosti).


Polozka 3 není součástí dodávky čerpacích jímek tlakové kanalizace ze strany jejích výrobce.

Prostupy pro napojení budou řešeny individuálně.

Prostup bude proveden odbornou firmou.

Je zakázáno do splaškové kanalizace vypouštět dešťové a drenážní vody!

Čerpadla nejsou určena k čerpání kapalin s obsahem abrazivních příměsí (přisek apod.), provazů, umělých vláken, umělých textilií apod.

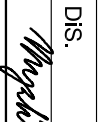Zodpovědný projektant		Vypracoval		Technická kontrola											
Ing. Lubor Dítě		Ing. Dana Karaňátová		Jiří Myslík, DiS.											
		Karaňátová													
Kraj: Královéhradecký		Okres: Trutnov													
Objednatel: Městys Černý Důl, č.p.48, 543 44 Černý Důl															
Kanalizace a ČOV v Černém Dole, k.ú. Čistá v Krkonoších a Černý Důl, městys Černý Důl a Kanalizace v obci Černý Důl, severní část Nad Miletou, Černý Důl - kanalizační přípojky						 MULTIQUA s.r.o. VEVERKOVÁ 1343 500 02 HRADEC KRÁLOVÉ IČO: 60113111 TEL. +420 498 500 359 DIČ: CZ60113111 WWW.MULTIQUA.CZ									
												Stupeň		Důř	
												Datum		srpen 2017	
												Zakázkové číslo		M 17/067	
												Formát		2 A4	
Měřítko:				1:25		Číslo přílohy:		D.4.							
Vzorová tlaková kanalizační přípojka															
Předložená dokumentace je duševním vlastnictvím firmy Multiqua s.r.o., Hradec Králové															