



Vzorová tlaková kanalizační přípojka 1:25

s dvoučerpadlovou jímkou

ŘEZ 1:25

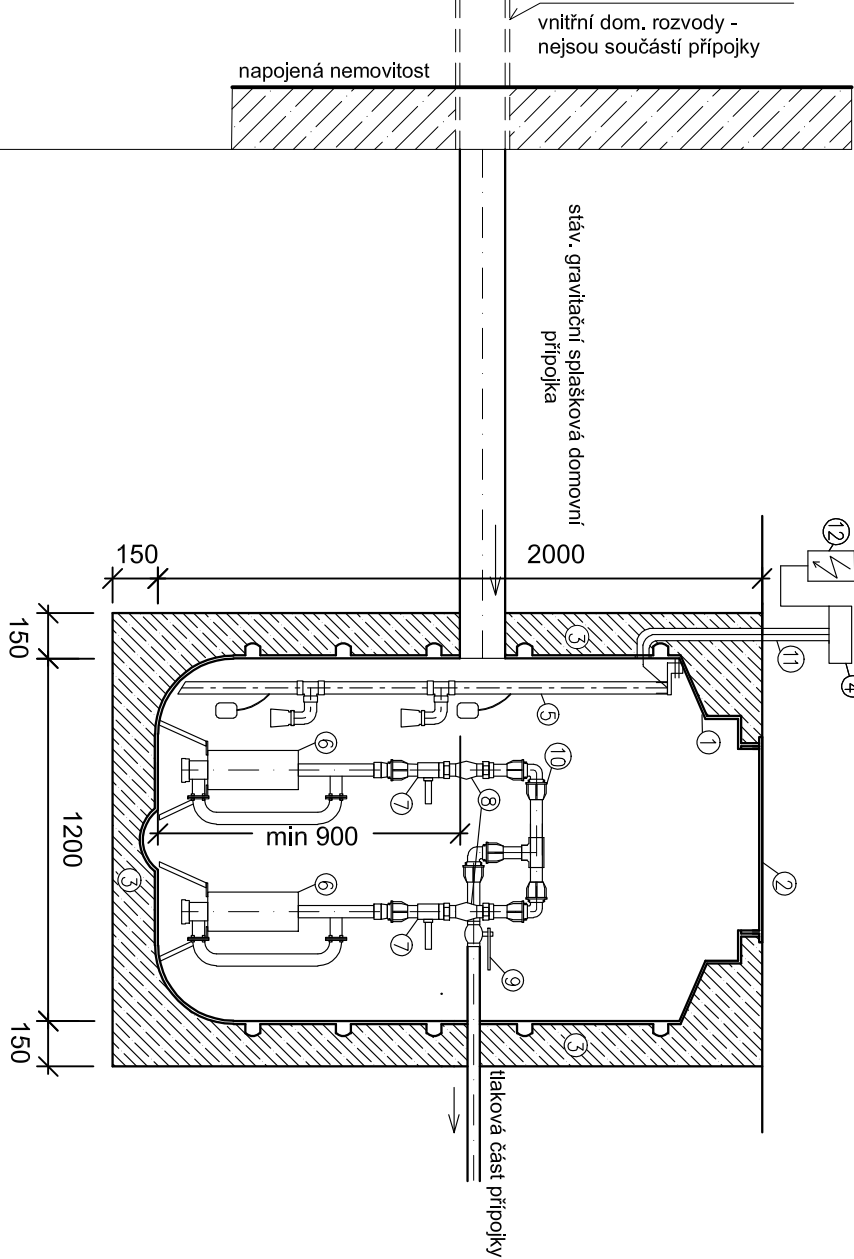

PŮDORYS 1:25

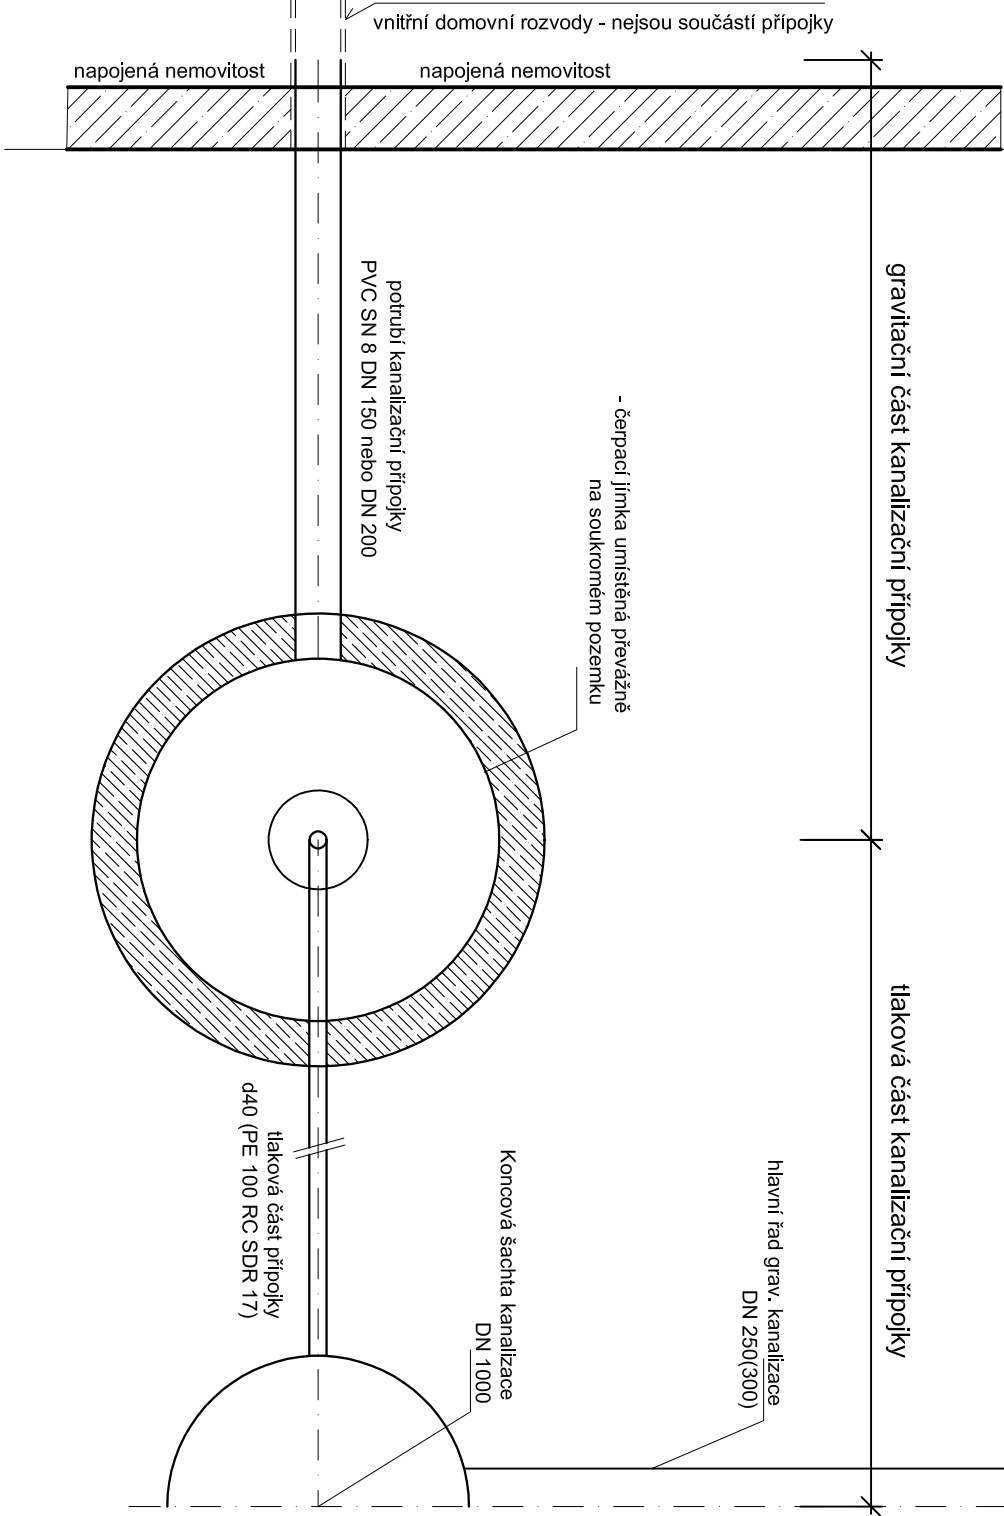

LEGENDA:

- ① samonosná šachta (jímka tlakové kanalizace), DN 1200, výška 2000 mm, PE-vyrobená technologií rotačního tržení
- ② poklop domovní čerpací jímky DN 600
- ③ obetonování pláště domovní čerpací jímky betonem C16/20 (při betonování bude jímka napouštěna vodou)
- ④ řídicí jednotka umístěná na sloupku (u rozvaděče) zajišťuje automatické spínání čerpadla, umožňuje ruční sepnutí čerpadla při údržbě, poruchu signalizuje alarmem
- ⑤ snímání hladin umístěné na konzoli měřicí sondy včetně záložního plovákového spínače (pro případ znečištění měřicích sond - pro zabránění chodu čerpadel na suchu)
- ⑥ 2x celonerezové objemové čerpadlo NORIA-LUCA-100-16N s řezacím zařízením Hmax=100 m, Qmax=0,75 l/s, výkon 1,1 kW n= 2810/min, u 230 nebo 400 V, f 50 Hz, I = 3,9 A
- ⑦ 2x celonerezový kanalizační pojistný ventil (nastaven na 100 m v. sl. (10 bar))
- ⑧ 2x celonerezová kanalizační klapka s koulí KKP 5/4
- ⑨ kulový uzávěr
- ⑩ RPE potrubí a spoje
- ⑪ kopoflexová chránička d40 a propojovací kabely
- ⑫ rozvaděč na sloupku



Položky 1, 2, 4, 5, 6, 7, 8, 9, 10, 11 a 12 jsou součástí dodávky čerpací jímky od výrobce jímky.

Napojení rozvaděčů na domovní rozvody NN není součástí projektu (musí si samostatně zajistit majitel nemovitosti tlakové přípojky ze své nemovitosti).

Položka 3 není součástí dodávky čerpacích jímek tlakové kanalizace ze strany jejich výrobce.

Prostupy pro napojení budou řešeny individuálně. Prostup bude proveden odbornou firmou.

Je zakázáno do splaškové kanalizace vypouštět dešťové a drenážní vody!
Čerpadla nejsou určena k čerpání kapalin s obsahem abrazivních příměsí (písek apod.), provazů, umělých vláken, umělých textilií apod.

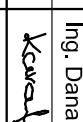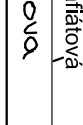Zodpovědný projektant		Vypracoval		Technická kontrola					
Ing. Lubor Dítě		Ing. Dana Karaňátová		Jiří Myslík, DiS.					
									
Kraj: Královéhradecký		Okres: Trutnov							
Objednatel: Městys Černý Důl, č.p.48, 543 44 Černý Důl									
Kanalizace a ČOV v Černém Dole, k.ú. Čistá v Krkonoších a Černý Důl, městys Černý Důl a Kanalizace v obci Černý Důl, severní část Nad Miletou, Černý Důl - kanalizační přípojky									
						Stupeň		DŮŘ	
						Datum		srpen 2017	
						Zakázkové číslo		M 17/067	
		Formát		2 A4					
Vzorová tlaková kanalizační přípojka s dvoučerpadlovou jímkou		Měřítko:		1:25					
				Číslo přílohy: D.5.					
Předložená dokumentace je duševním vlastnictvím firmy Multiqua s.r.o., Hradec Králové									