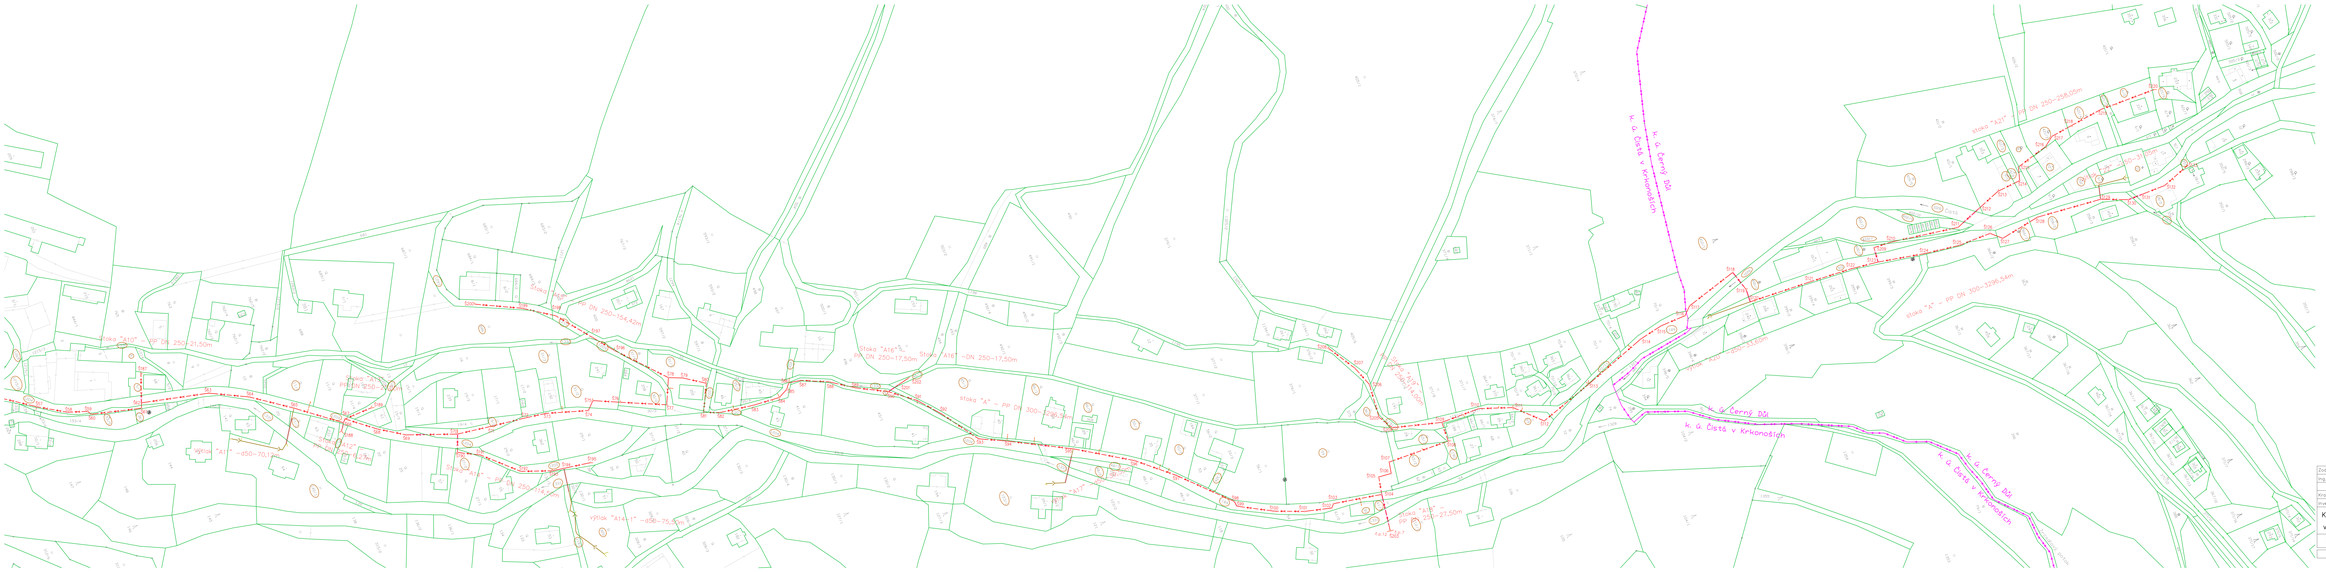

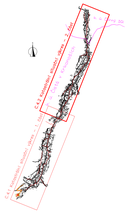

LEGENDA: navržené sítě

- gravitační kanalizace
- gravitační kanalizace zakončená šachtou
- podružná domovní odbočka gravitační kanalizace
- tlaková kanalizace
- podružná domovní odbočka tlakové kanalizace

Zodpovědný projektant	Vypracoval	Technická kontrola	MULTIQUA s.r.o. multiQua
Ing. Lubor Dítě	Ing. Lubor Dítě	JIří Marek, DiS.	SOUČASTÍ SKUPINY MULTIGLOBE SOUČASTÍ SKUPINY MULTIQUAGROUP ZÁPSANÁ V OBCHODNÍM REJSTŘÍKU VEDENÉM KRAJSKÝM SOUDEM V HRADCI KRÁLOVÉ ZÁPIS: OBOR C, VLOŽKA 22
Kraj: Královéhradecký	Obec: Černý Důl		
Katastr: Obec: Černý Důl, Černý Důl: KÚ: 543 44			

Kanalizace a ČOV v Černém Dole, k. ú. Čistá v Krkonoších a Černý Důl, městys Černý Důl

Katastrální situační výkres – 2. část

Stupeň	DPS
Datum	duben 2015
Zakázkové číslo	M14/013
Formát	18 x A4
Měřítko	1: 1000
Číslo přílohy	C.4.2

Předložená dokumentace je duševním vlastnictvím firmy Multiqua s.r.o., Hradec Králové