



NÁSTUPIŠTĚ ZASTÁVEK HD "Černý Důl, Čistá, křiž."

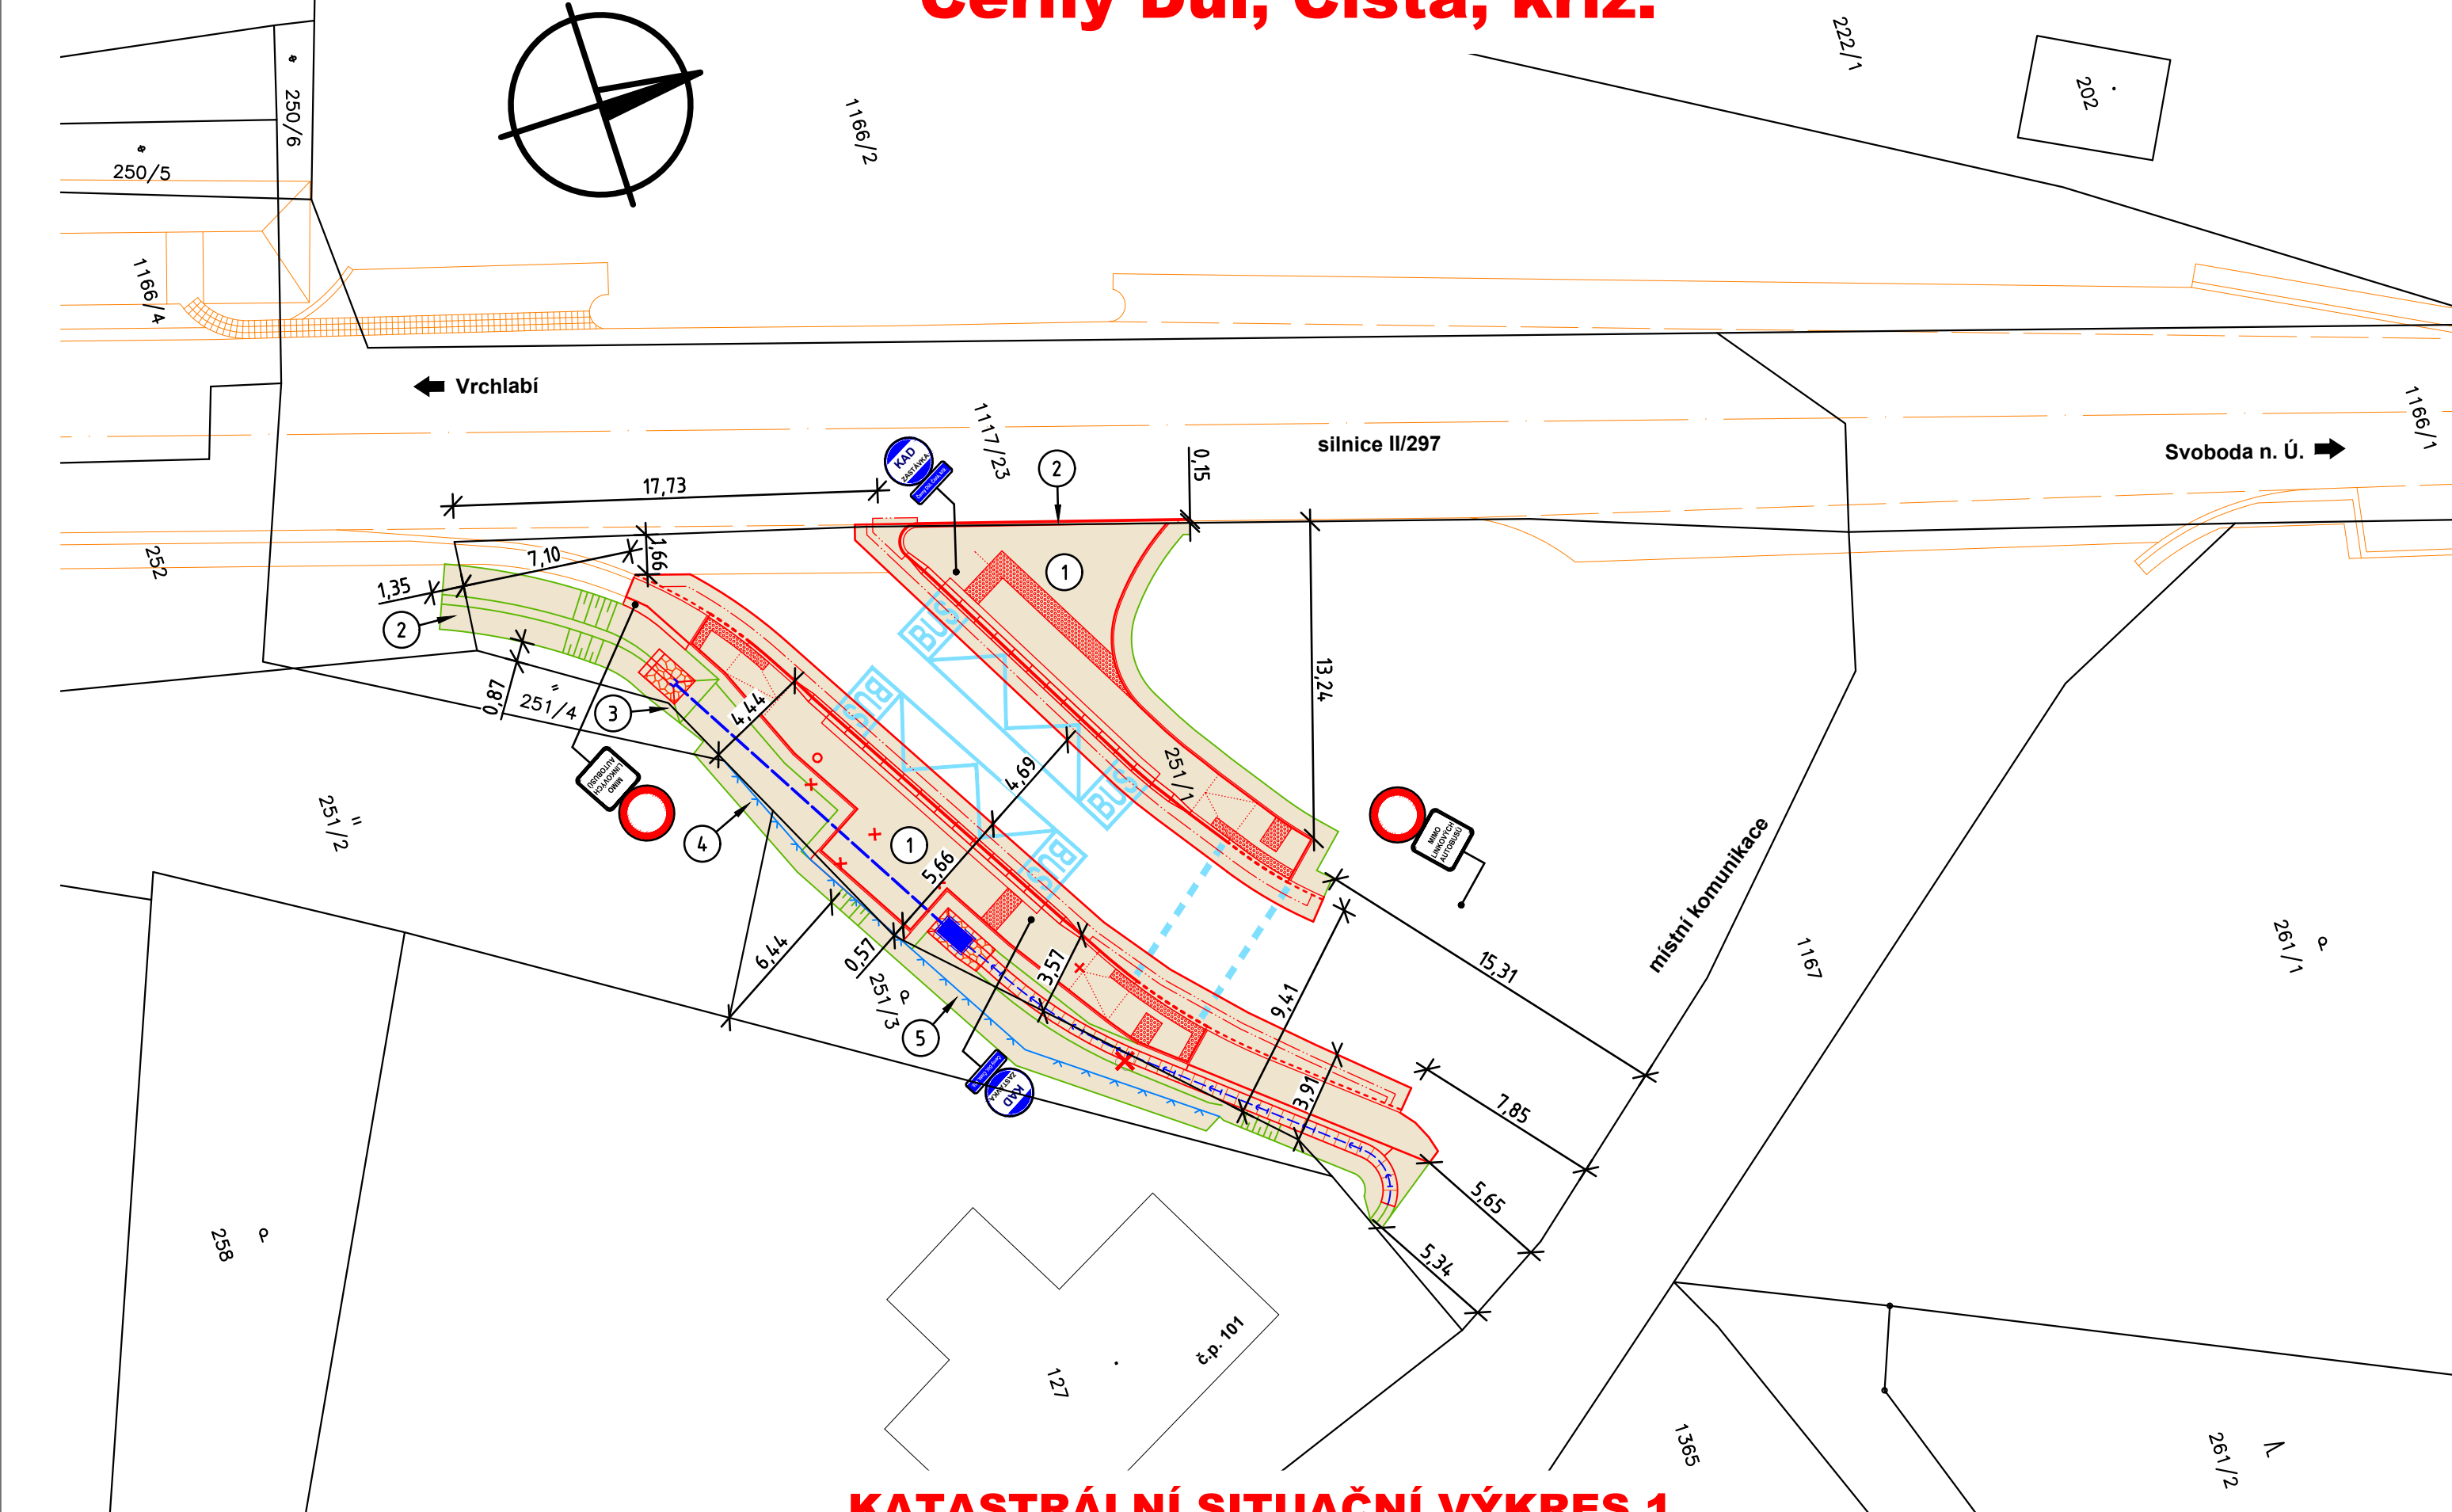

KATASTRÁLNÍ SITUAČNÍ VÝKRES 1

NÁSTUPIŠTĚ ZASTÁVEK HD "Černý Důl, Čistá, U Dufků"

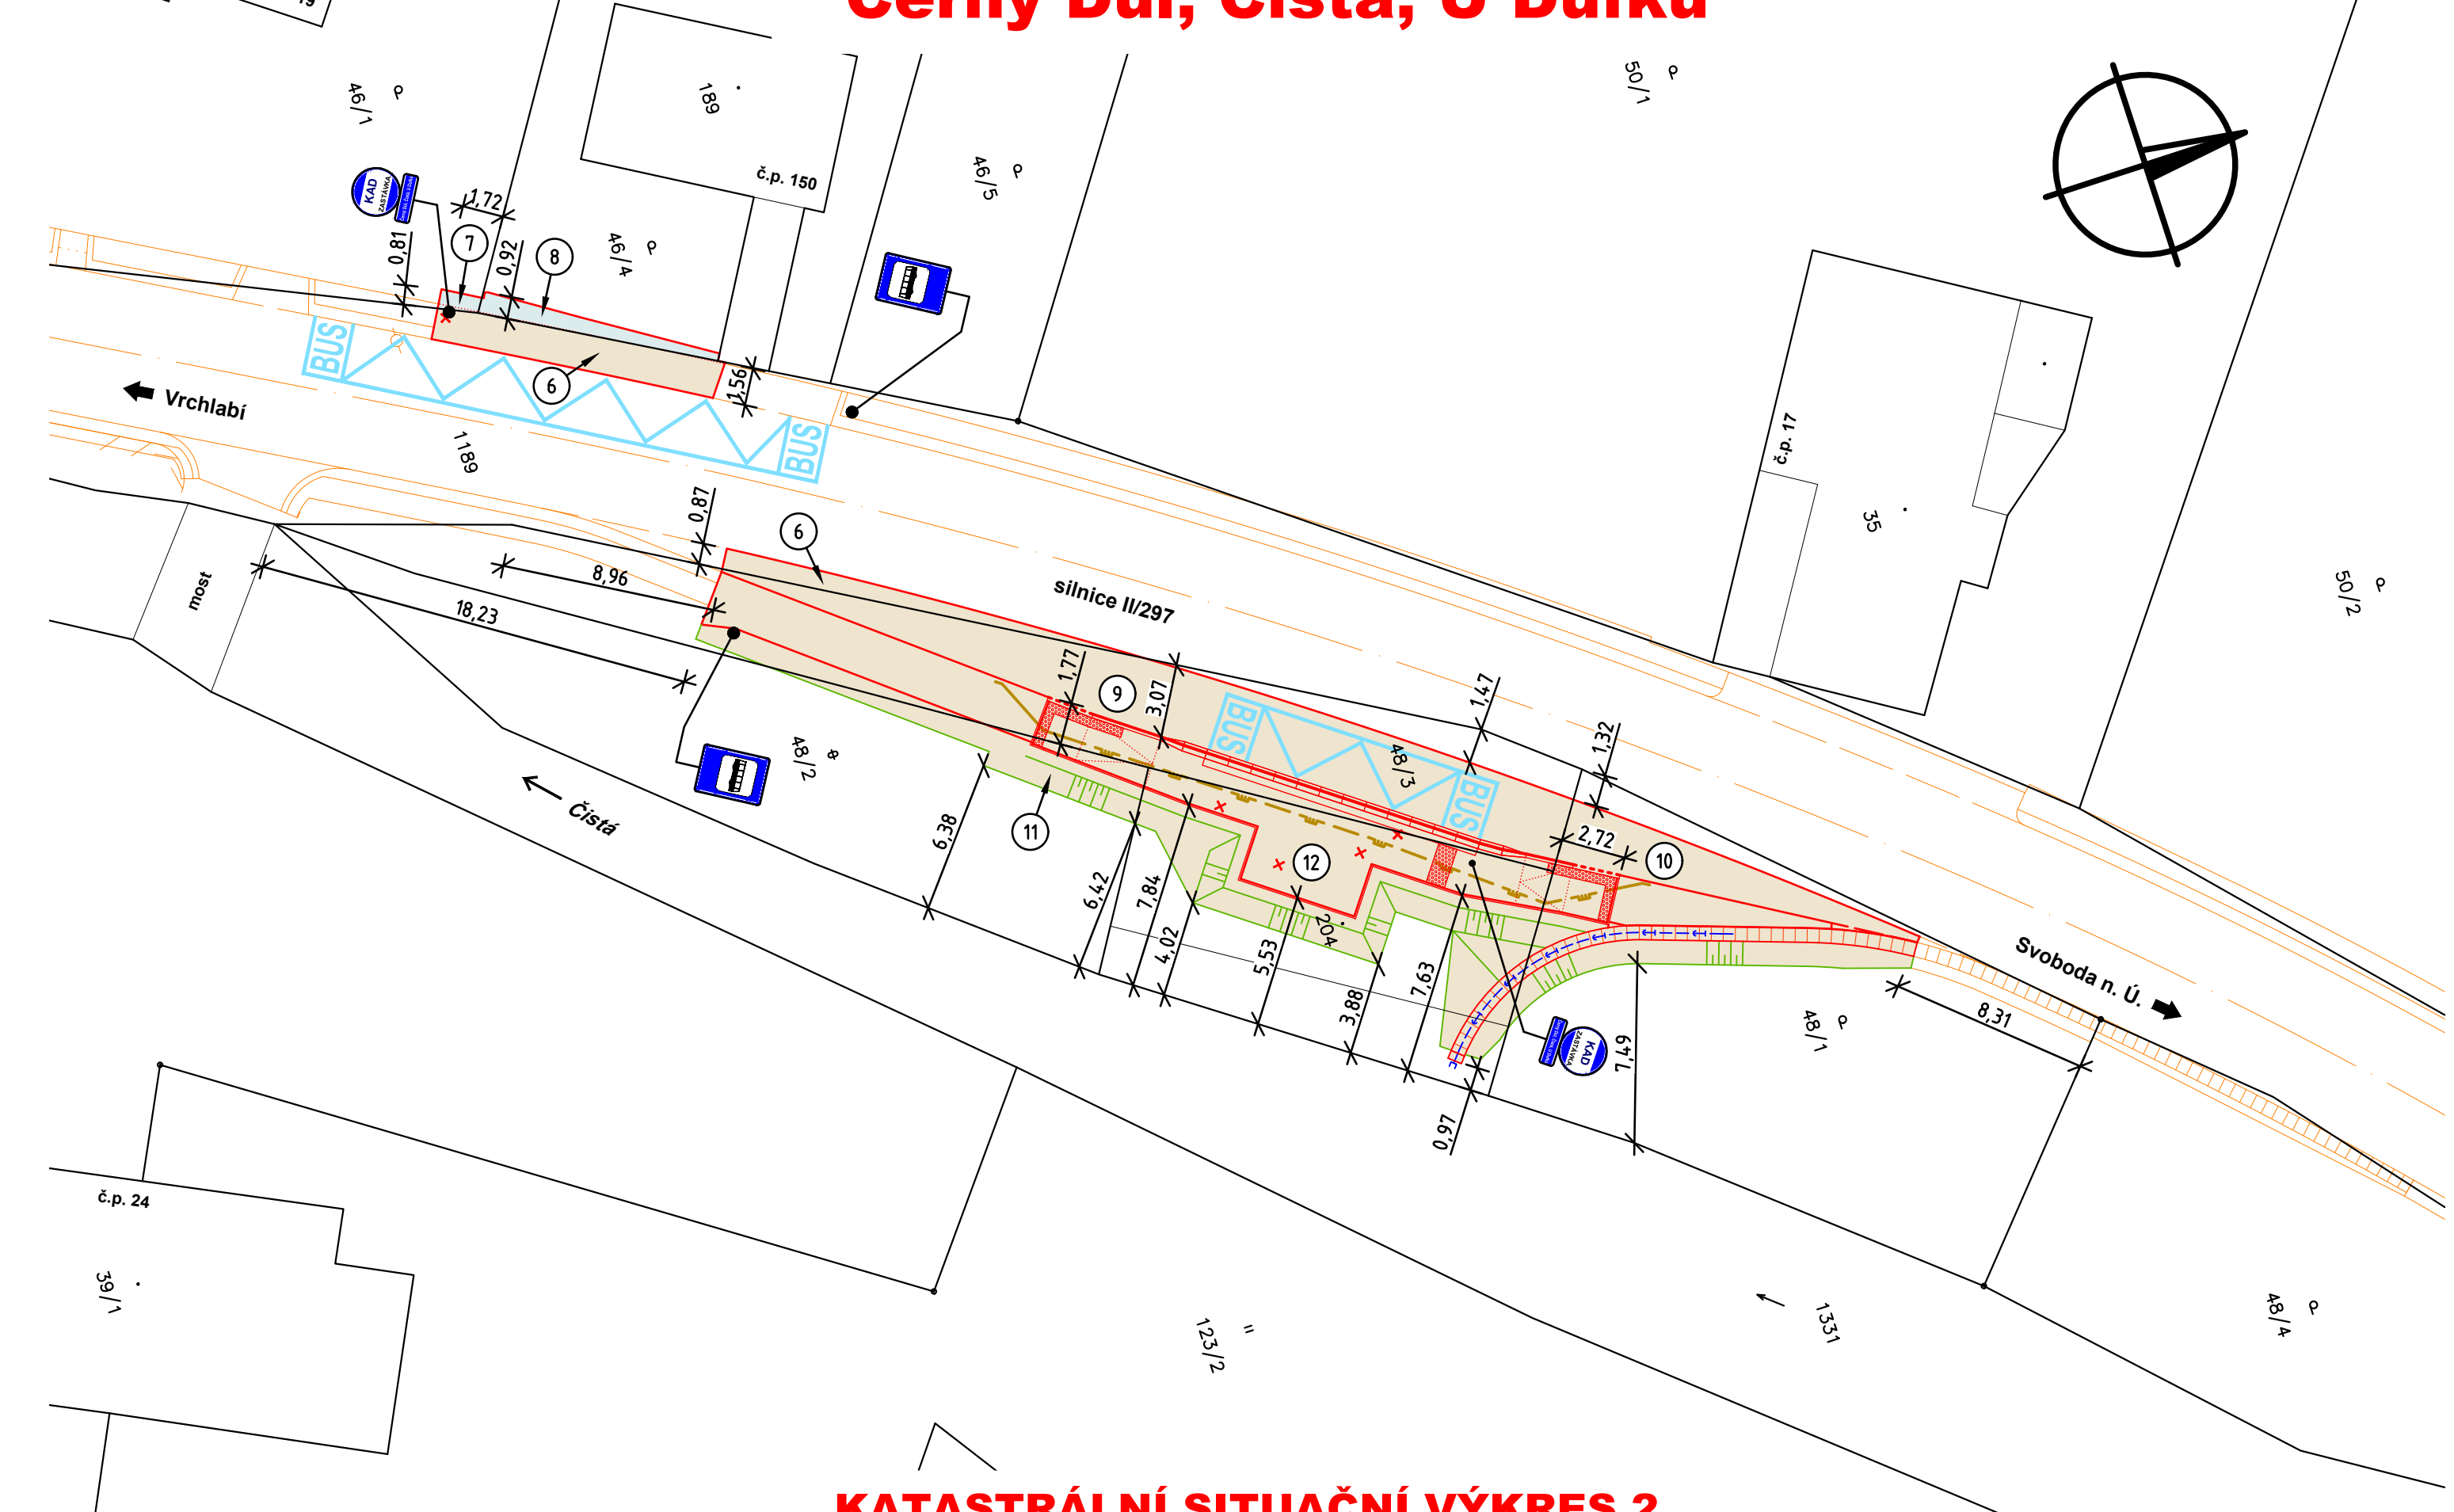

KATASTRÁLNÍ SITUAČNÍ VÝKRES 2

TABULKA ZÁBORŮ

Kat. území	Pol. č.	Parcelní číslo	Plocha záboru [m ²]		Vlastník, jiný oprávněný	Druh pozemku	Poznámky
			Trvalý	Dočasný			
Čistá v Krkonoších	1	251/1	330	-	Městys Černý Důl, č. p. 48, 54344 Černý Důl	ostatní plocha	
	2	1117/23	5	-	Městys Černý Důl, č. p. 48, 54344 Černý Důl	ostatní plocha	
	3	251/4	1	-	Městys Černý Důl, č. p. 48, 54344 Černý Důl	trv. travní porost	
	4	251/2	3	-	Městys Černý Důl, č. p. 48, 54344 Černý Důl	trv. travní porost	
	5	251/3	37	-	Městys Černý Důl, č. p. 48, 54344 Černý Důl	zahradka	
	6	1189	27	-	Královéhradecký kraj, Pivovarské náměstí 1245/2, 50003 Hradec Králové; Správa silnic KHK, Kutnohorská 59/23, Pláčice, 50004 Hradec Králové	ostatní plocha	
	7	46/1	-	1	Kilingrová Irena Mgr., Buzulucká 786/8, 50003 Hradec Králové	zahradka	
	8	46/4	-	6	Bjelková Marie, Čistá v Krkonoších 150, 54344 Černý Důl	zahradka	
	9	48/3	143	-	Městys Černý Důl, č. p. 48, 54344 Černý Důl	ostatní plocha	
	10	48/1	70	-	Městys Černý Důl, č. p. 48, 54344 Černý Důl	zahradka	
	11	48/2	19	-	Městys Černý Důl, č. p. 48, 54344 Černý Důl	ostatní plocha	
	12	st. 204	89	-	Městys Černý Důl, č. p. 48, 54344 Černý Důl	zast. pl. a nádvoří	

LEGENDA:

- KATASTRÁLNÍ MAPA**
- HRANICE PARCEL KN
 - VNITŘNÍ KRESBA PARCEL KN
 - ČÍSLO POLOŽKY ZÁBORU
- D.1.1 NÁSTUPIŠTĚ ZASTÁVEK HD**
- BEZBARIÉROVÝ ZASTÁVKOVÝ OBRUBNÍK
 - BET. SILNIČNÍ OBRUBNÍK
 - SNÍŽENÝ BET. SILNIČNÍ OBRUBNÍK
 - BET. CHODNÍKOVÝ OBRUBNÍK
 - KAMENNÝ KRAJNÍK
 - LOM SKLONU ZPEV. PLOCHY, RAMPIČKA
 - ROZHRANÍ KONSTRUKCÍ VOZOVKY, CHODNÍKU
 - HRANA TERÉNU, HRANICE TER. ÚPRAV
 - VIZUÁLNĚ KONTRASTNÍ PÁS NÁSTUPIŠTĚ Š. 300 mm
 - VAROVNÝ PÁS ŠÍŘKY 400 mm
 - SIGNÁLNÍ PÁS ŠÍŘKY 800 mm
 - HORSKÁ VPUSŤ
 - ODVODŇOVACÍ POTRUBÍ VPUSŤI
- D.1.5 PŘELOŽKA PLYNOVODU**
- PŘELOŽKA STL PLYNOVODU
- LEGENDA (Symboly):**
- PLOCHA TRVALÉHO ZÁBORU
 - PLOCHA DOČASNÉHO ZÁBORU
 - TRATIVOD
 - RIGOL Z BET. ŽLABOVEK
 - ZPEVNĚNÍ DLAŽBOU Z LOM. KAMENE
 - PŘELOŽKA DRÁTĚNÉHO OPLOČENÍ
 - ODSTRANĚNÍ STÁV. OBJEKTU
 - ODSTRANĚNÍ STROMU
 - NOVÁ VODOROVNÁ DOPRAVNÍ ZNAČKA
 - NOVÁ SVISLÁ DOPRAVNÍ ZNAČKA

Č. změny	Popis/důvod změny	Datum	Provedl

Zodp. projektant Ing. S. Janák	Vypracoval R. Hurdálek	Č. zakázky 033/18	DiK Janák, s.r.o. Dopravně inženýrská kancelář nábřeží Václava Havla 207 TRUTNOV
Místo Čistá v Krkonoších	Kraj Královéhradecký	Datum 09.2018	
Investor Městys Černý Důl			Stupeň Dokumentace pro vydání společného povolení
K.Ú. ČISTÁ V KRKONOŠÍCH NÁSTUPIŠTĚ ZASTÁVEK HD KATASTRÁLNÍ SITUAČNÍ VÝKRESY			Měřítko 1:250
			C.2