

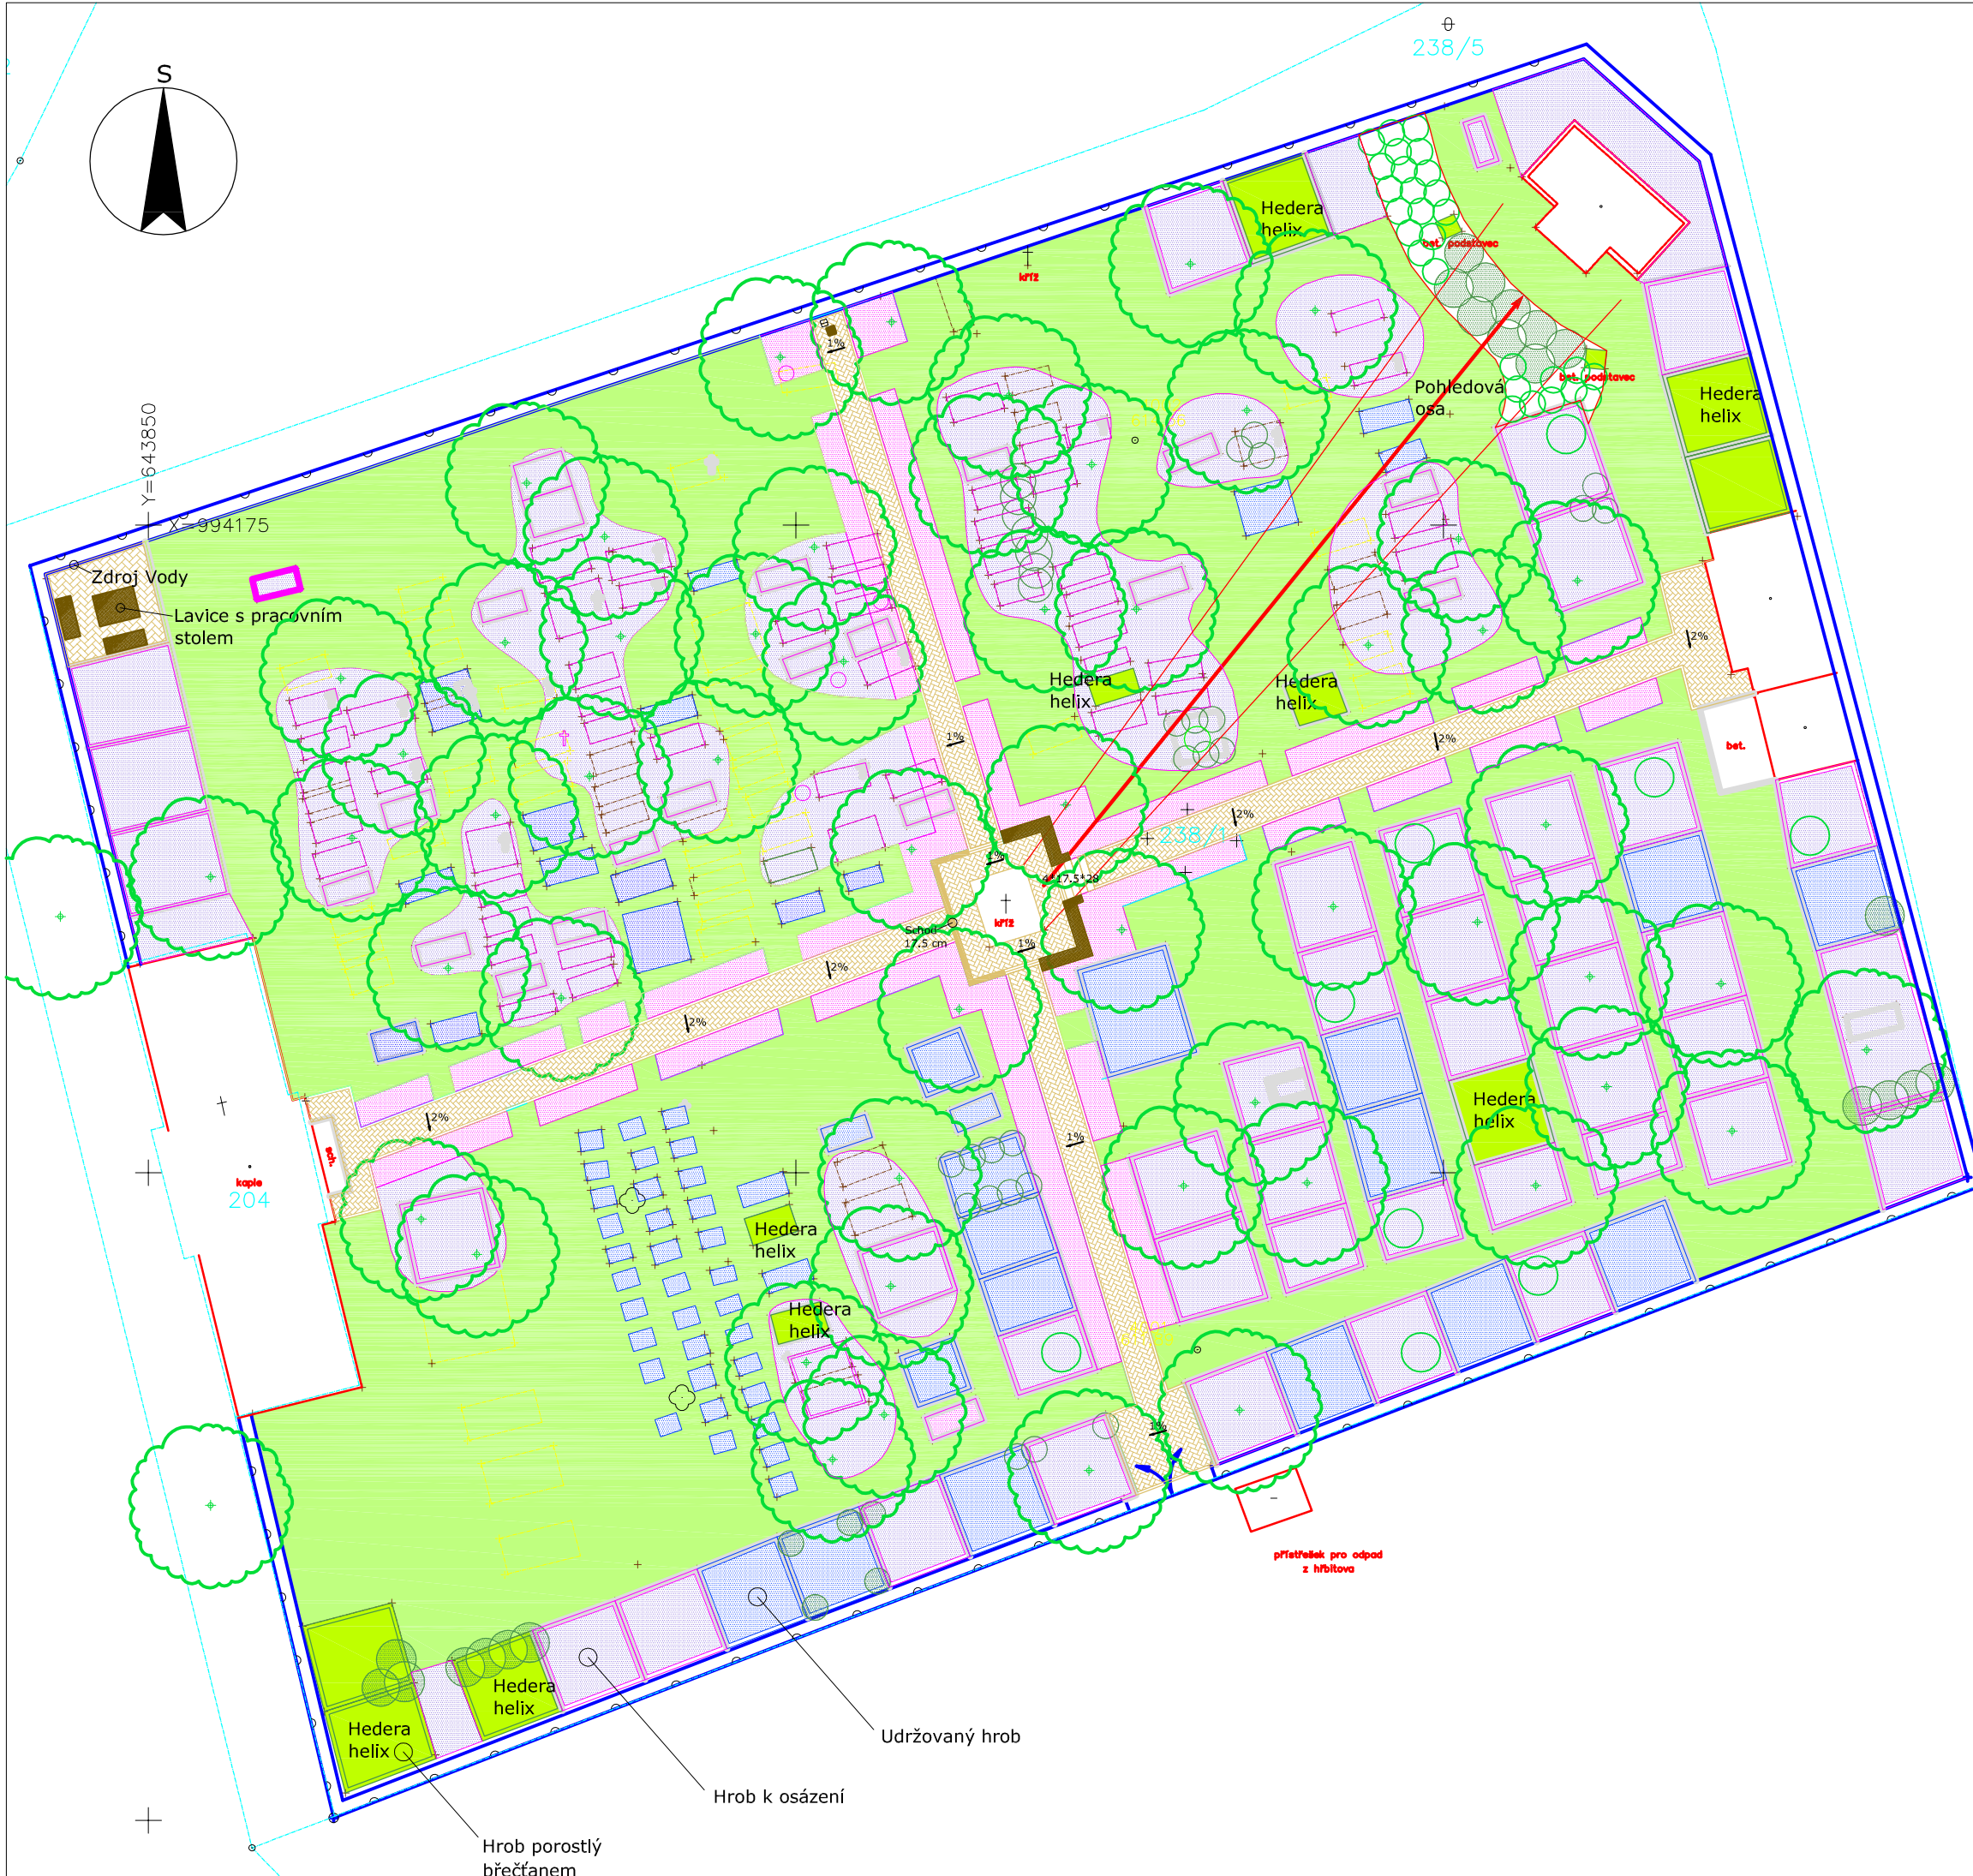


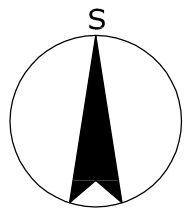

# LEGENDA:

- Půdopokryvné domácí trvalky
- Trvalky - lem zpevněných ploch
- Stávající porost - břečtan Hedera helix
- Trávník
- Pískovcová dlažba
- Udržované hroby
- Mobilář, dubový sedák na zídce
- Navržený listnatý strom domácí
- Listnatý keř domácí
- Pískovcová zídka
- Neznatelné hroby k zarovnání
- Původní keře

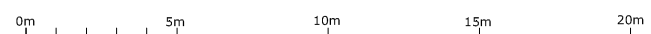

| Projekt regenerace hřbitova v Černém Dole |                          |                                                                                   |
|-------------------------------------------|--------------------------|-----------------------------------------------------------------------------------|
| Odpovědný projektant:                     | Ing. Petra Löffelmannová | <br>Za Vodou 241, Horní Maršov, 54226<br>Tel: 603 900 777,<br>www.petryzahrady.cz |
| Autor projektu:                           | Ing. Petra Löffelmannová |                                                                                   |
| Investor:                                 | Městys Černý Důl         |                                                                                   |
| Místo stavby:                             | Hřbitov v Černém Dole    |                                                                                   |
| Dílčí PD:                                 | Kompoziční studie        |                                                                                   |
| Formát: A3                                | Měřítko: 1: 250          | Datum: Prosinec 2015<br>Stupeň: DSP<br>Výkres: 3                                  |