


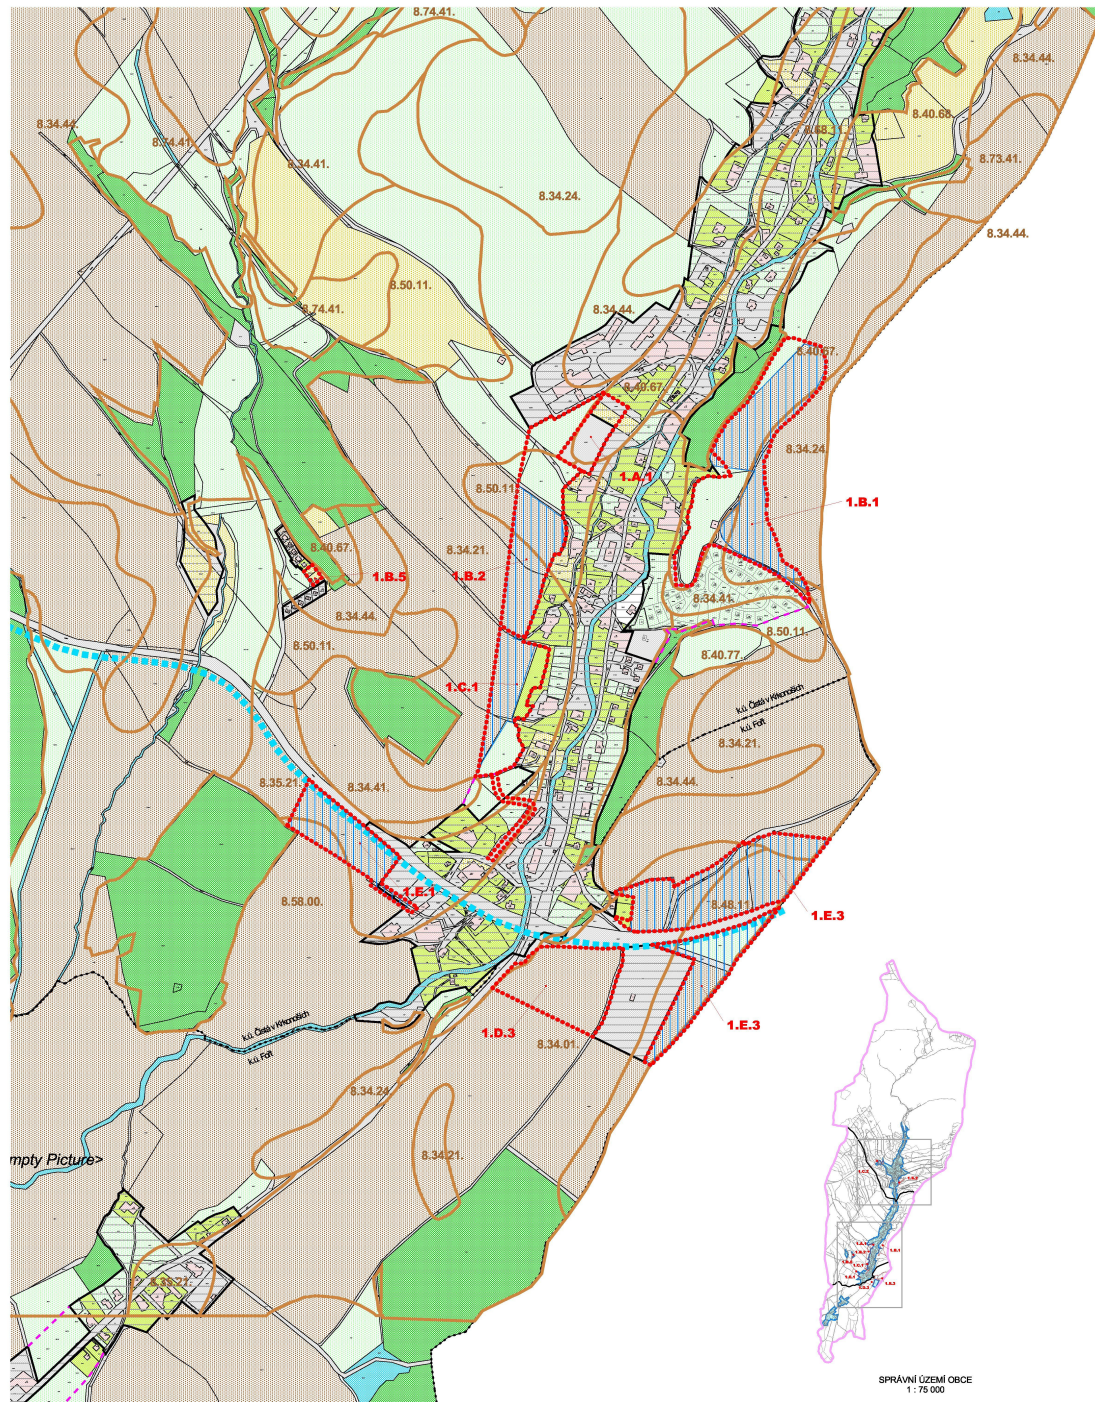

	HRANICE KATASTRÁLNÍCH ÚZEMÍ
	ZASTAVĚNÉ ÚZEMÍ OBCE
	ZASTAVITELNÉ PLOCHY K 1.1.2007
	ZASTAVITELNÉ PLOCHY ZMĚN I
	HRANICE KRNAP (CHOPAV)
	HRANICE OCHRANNÉHO PÁSMU KRNAP

9.40.68 Hranice BPEJ
Kód BPEJ

 ODVODNĚNÍ (převážně realizované v r. 1976, zakres proveden pouze v dotčených plochách)

	ORNÁ PŮDA
	ZAHRADY
	SADY
	LOUKY
	PASTVINY
	LESNÍ POZEMKY
	VODNÍ PLOCHY
	ZASTAVĚNÉ PLOCHY A NÁDVŮŘÍ
	OSTATNÍ PLOCHY



Pořizovatel :	Výkres předpokládaných záborů půdního fondu				
OBEČNÍ ÚŘAD ČERNÝ DŮL čp.48, 543 44 Černý Důl	Měřítka: 1 : 5 000				
	Etapa : N Á V R H - 1, úprava po společném jednání				
Projektant :	Datum zpracování : VIII. 2007				
Ing. arch. František Pospišil a kol. ČKA 2285 - tel.: 608 112 171	Paré číslo : <table border="1" style="display: inline-table;"><tr><td>1</td><td>2</td><td>3</td><td>4</td></tr></table>	1	2	3	4
1	2	3	4		

technologie digitálního zpracování: GIS = datový model: ESRI (ArcView) = souřadnicový systém: S - JTSK