


POHLED ZÁPADNÍ



POHLED JIŽNÍ



POHLED VÝCHODNÍ

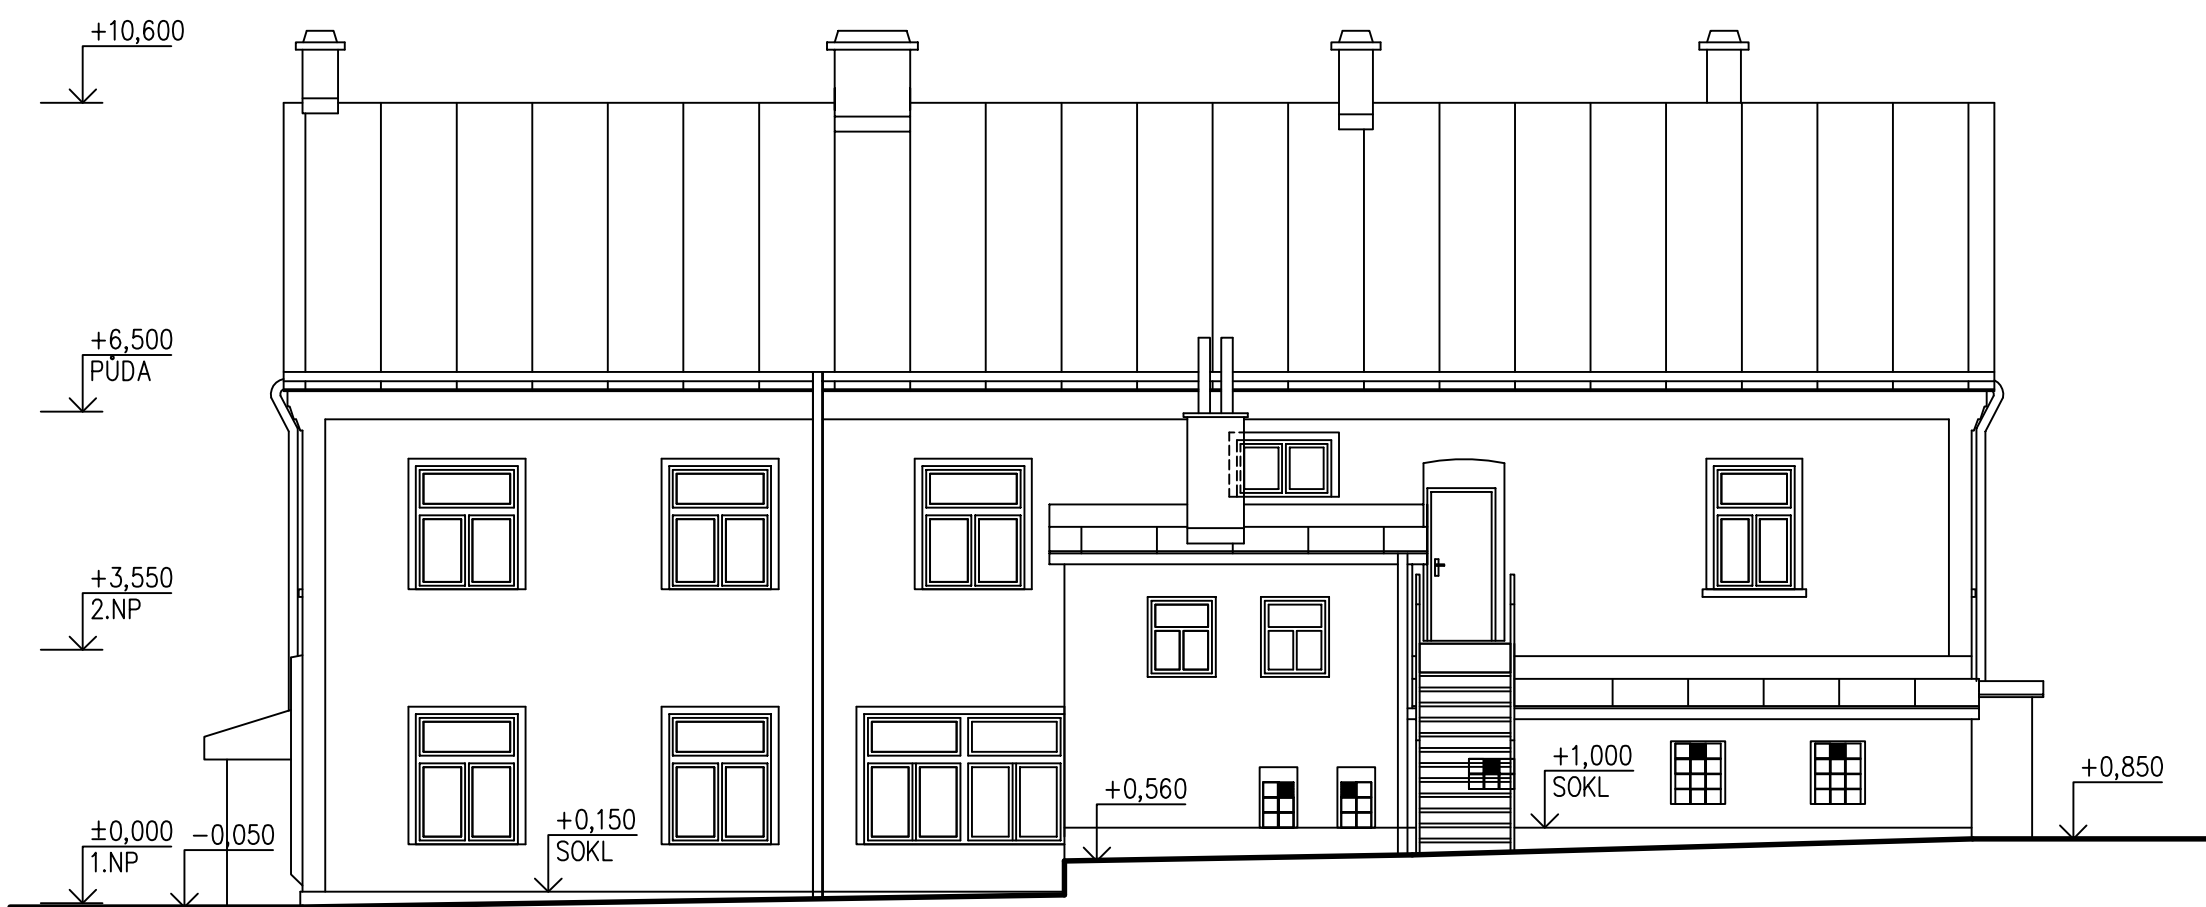

POHLED SEVERNÍ



±0,000 = podlaha 1.NP

PROJEKTIS S.R.O. LEGIONÁŘSKÁ 562 54401 DVŮR KRÁLOVÉ N.L. TEL. 499320206 FAX. 499320202 E-MAIL: M.SLOVAKOVA@PROJEKTIS.CZ			
HLAV.PROJEKT.	ZODP.PROJEKT.	VYPRACOVAL	KONTROLOVAL
Ing. Zdeněk Jansa	Ing. Marie Slováková	Ing. Marie Slováková	
INVESTOR: Městys Černý Dál č.p. 48, 543 44 Černý Dál		MÚ: Černý Dál Stav.úř.: Rudník	
AKCE: ZATEPLENÍ BUDOVY MATEŘSKÉ ŠKOLY Černý Dál			
SOUČASNÝ STAV			
OBSAH VÝKRESU:			
POHLEDY			
		FORMÁT	6x A4
		DATUM	srpen 2015
		ÚČEL	stavební povolení
		ČÍS.KOPIE	
		ČÍS.ZAKÁZKY	2316
		MĚŘÍTKO	ČÍS.VÝKRESU
		1:100	108