


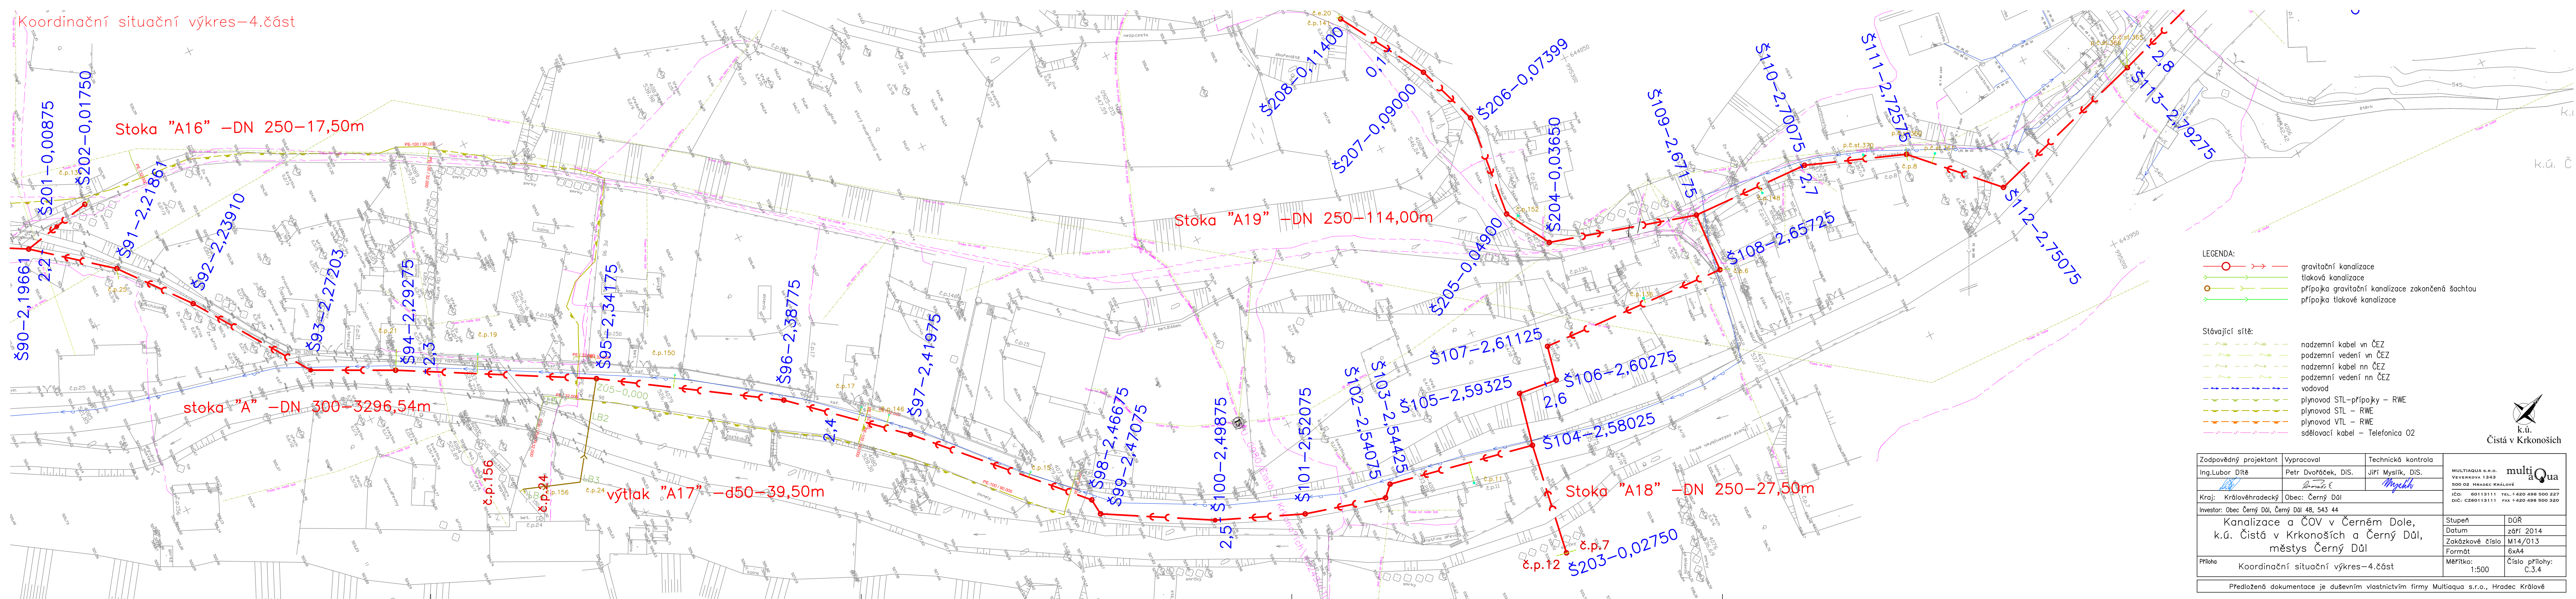

- LEGENDA:
- gravitační kanalizace
 - tlaková kanalizace
 - přípojka gravitační kanalizace zakončená šachtou
 - přípojka tlakové kanalizace

- Stávající sítě:
- nadzemní kabel vn ČEZ
 - podzemní vedení vn ČEZ
 - nadzemní kabel nn ČEZ
 - podzemní vedení nn ČEZ
 - vodovod
 - plynovod STL-přípojky – RWE
 - plynovod STL – RWE
 - plynovod VTL – RWE
 - sdělovací kabel – Telefonica O2



odpovědný projektant	Vypracoval	Technická kontrola	MULTIAQUA s.r.o. VEVERKOVA 1343 500 02 HRADEC KRÁLOVÉ  IČO: 60113111 TEL: +420 498 500 227 DIČ: CZ60113111 FAX: +420 498 500 320	
Ing.Lubor Dítě	Petr Dvořáček, DiS.	Jiří Myslík, DiS.		
Kraj: Královéhradecký Obec: Černý Důl				
investor: Obec Černý Důl, Černý Důl 48, 543 44				
Kanalizace a ČOV v Černém Dole, k.ú. Čistá v Krkonoších a Černý Důl, městys Černý Důl			Stupeň	DŮŘ
			Datum	září 2014
			Zakázkové číslo	M14/013
			Formát	6x4
			Měřítko:	Číslo přílohy:
Příloha			1:500	C.3.4
Koordináční situační výkres—4.část				
Predložena dokumentace je duševním vlastnictvím firmy Multiaqua s.r.o., Hradec Králové				