



ČERNÝ DŮL - ČISTÁ V KRKONOŠÍCH
CHODNÍK MEZI ZŠ A MŠ

 

ŠRAFY PLOCH

- PLOCHA TRVALÉHO ZÁBORU
- PLOCHA DOČASNÉHO ZÁBORU

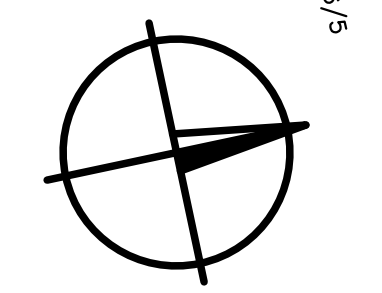

LEGENDA:

KATASTRÁLNÍ MAPA

- HRANICE PARCEL KN
- VNITŘNÍ KRESBA PARCEL KN

D.1.1 CHODNÍK

- BET. SILNIČNÍ OBRUBNÍK
- SNÍŽENÝ BET. SILNIČNÍ OBRUBNÍK
- BEZBARVÝ OBRUBNÍK
- BET. CHODNÍKOVÝ OBRUBNÍK
- PŘÍDLAŽBA 2xK10/BET. VODÍČÍ PROUŽEK
- LOM SKLONU ZPEV. PLOCHY, RAMPIČKA
- VAROVNÝ PÁS ŠÍŘKY 400 mm
- SIGNALNÍ PÁS ŠÍŘKY 800 mm
- UMĚLÁ VODÍČÍ LIEČNICE Š. 400 mm
- VIZUÁLNĚ KONTRASTNÍ PÁS NÁSTUPNÍ Š. 300 mm
- RIGOL, ZPEV. PŘÍKOP Z BET. ŽLABOVÉK
- HRANA TERÉNU, HRANICE TER. ÚPRAV
- ZPEVNĚNÍ DLAŽBOU Z LOM. KAMENE
- ZPEVNĚNÍ KAMENNOU ROVNANINOU
- ULIČNÍ VPUST
- CHODNÍKOVÁ VPUST
- ODVODŇOVACÍ ŽLAB
- PŘÍPOJKA VPUSTI, ŽLABU

D.1.2 LÁVKA PRO PĚŠÍ

- OCEROVÁ LÁVKA PRO PĚŠÍ

D.1.4 VEŘEJNÉ OSVĚTLENÍ

- KABELOVÉ VEDENÍ VO
- SVÍTIDLO VO

OSTATNÍ STAVBY (NEŘEŠÍ TATO PD)

- NÁVRH REKONSTRUKCE SILNICE II/297

ČÍSLO POLOŽKY V TABULCE ZÁBORŮ

- PROČISTĚNÍ DVORNÍ VPUSTI A ODTOK. POTRUBÍ
- CHŘÁNKA
- DEŠŤOVÁ KANALIZACE
- KANALIZAČNÍ ŠACHTA
- ODSTRANĚNÍ STÁV. OBJEKTU
- PŘELOŽKA DRÁTĚNÉHO OPLOČENÍ
- PŘELOŽKA DR. OPLOČENÍ S PODEZDÍVKOU
- PŘELOŽKA DŘEVĚNÉHO OPLOČENÍ
- ZÍDKA Z BETONOVÝCH PALISÁD
- NABETONOVÁNÍ ŽB ŘÍMSY
- OCEROVÉ ZÁBRADLÍ
- ÚPRAVA BET. POKLOPU STÁV. STUDYJ
- VÝŠKOVÁ ÚPRAVA VODÁRENSKÉHO POKLOPU
- OSAZENÍ ŠACHT. POKLOPU PRO ZADLAŽDĚNÍ
- NOVÁ SVISLÁ DOPRAVNÍ ZNAČKA
- NOVÁ VODOROVNÁ DOPRAVNÍ ZNAČKA

Č. změny				Datum		Provedl	
Č. změny				Datum		Provedl	
Ing. S. Janák				R. Hurdálek		032/18	
Čistá v Krkonoších				Královéhradecký		09.2018	
Městys Černý Důl				K.Ú. ČISTÁ V KRKONOŠÍCH		CHODNÍK MEZI ZŠ A MŠ	
KATASTRÁLNÍ SITUACNÍ VÝKRES				Měřítko		1:250	
						C.2	

TABULKA ZÁBORŮ

Kat. území	Pol. č.	Parcelní číslo	Plocha záboru [m²]		Vlastník, jiný oprávněný	Druh pozemku	Poznámky
			Trvalý	Dočasný			
Čistá v Krkonoších	1	194/2	67	40	Městys Černý Důl, č. p. 48, 54344 Černý Důl	ostatní plocha	chodník, úprava vozovky úč. komunikace, odvodňovací žlab, VO, konečné terénní úpravy
	2	1171	16	20	Městys Černý Důl, č. p. 48, 54344 Černý Důl	ostatní plocha	chodník, úprava vozovky úč. komunikace, úprava přístupu k půjčovně (ŠD), VO, k.t.ú.
	3	1166/1	15	4	ČR; Ředitelství silnic a dálnic ČR, Na Pankráci 546/56, Nusle, 14000 Praha 4	ostatní plocha	chodník
	4	1166/3	25	14	Královéhradecký kraj, Pivovarské náměstí 1245/2, 50003 Hradec Králové; Správa silnic KHK, Kutnohorská 59/23, Plačice, 50004 Hradec Králové	ostatní plocha	chodník, chodníkový přejezd, zábradlí, konečné terénní úpravy
	5	184/1	23	56	East Bohemia Trading, s.r.o., Čistá v Krkonoších 87, 54344 Černý Důl	zahrada	chodník, úprava sjezdu, přeložka pilíře s el. rozvaděčem, lávka pro pěší, zábradlí, k.t.ú.
	6	1331	0	25	ČR; Povodí Labe, s.p., Víta Nejedlého 951/8, Slezské Předměstí, 50003 Hradec Králové	vodní plocha	lávka pro pěší, vyústění dešťové kanalizace, zpevnění břehu kam. rovinaninou v místě vyústění dešťové kanalizace, nabetonování ŽB římsy na opěrnou zeď, zábradlí, chodník, k.t.ú.
	7	183	31	69	B & K TOUR, s. r. o., Komenského 249/15, 50003 Hradec Králové	zahrada	chodník, lávka pro pěší, zábradlí, přeložka oplocení, úprava sjezdu, DK, odv. žlab, k.t.ú.
	8	st. 90	26	34	B & K TOUR, s. r. o., Komenského 249/15, 50003 Hradec Králové	zast. pl. a nádvoří	chodník, chodníkový přejezd, úprava sjezdu a chodníku, DK, odv. žlab, rigol, ul. vpust, k.t.ú.
	9	1350	76	14	Královéhradecký kraj, Pivovarské náměstí 1245/2, 50003 Hradec Králové; Správa silnic KHK, Kutnohorská 59/23, Plačice, 50004 Hradec Králové	ostatní plocha	chodník, chodníkový přejezd, dešťová kanalizace, rigol, zpevnění břehu kam. rovinaninou, k.t.ú.
	10	1216	152	95	Královéhradecký kraj, Pivovarské náměstí 1245/2, 50003 Hradec Králové; Správa silnic KHK, Kutnohorská 59/23, Plačice, 50004 Hradec Králové	ostatní plocha	chodník, chodníkové přejezdy, úpravy sjezdů a chodníků, DK, odv. žlaby, vpustě, VO, k.t.ú.
	11	st. 199/1	-	22	Hychta Radomír, č. p. 316, 54372 Rudník Hychtová Zdeňka, Čistá v Krkonoších 157, 54344 Černý Důl	zast. pl. a nádvoří	úpravy sjezdů a chodníku, konečné terénní úpravy
	12	st. 89/2	1	7	Vrkoč Zdeněk, Dolnoměcholupská 199/18, Dolní Měcholupy, 11101 Praha 10 SJM Vrkoč Zdeněk a Vrkočová Miluše, Dolnoměcholupská 199/18, Dolní Měcholupy, 11101 Praha 10 Vrkočová Miluše, Dolnoměcholupská 199/18, Dolní Měcholupy, 11101 Praha 10	zast. pl. a nádvoří	úprava bet. chodníku před vstupem, úprava sjezdů, konečné terénní úpravy
	13	st. 89/1	1	2	Schliegsbir Rudolf, Prostřední Lánov 319, 54341 Lánov	zast. pl. a nádvoří	chodníkový přejezd, odvodňovací žlab, úprava sjezdu, konečné terénní úpravy
	14	170/4	37	27	Schliegsbir Rudolf, Prostřední Lánov 319, 54341 Lánov	zahrada	chodník, chod. přejezd, odv. žlab, úprava chodníku, přeložka oplocení s podezdívkou, k.t.ú.
	15	169	106	102	Městys Černý Důl, č. p. 48, 54344 Černý Důl	ostatní plocha	chodník, chodníkový přejezd, úprava sjezdu, přeložka oplocení s podezdívkou, nástupiště, odvodňovací žlab, nabetonování ŽB římsy na opěrnou zeď, zábradlí, VO, k.t.ú.
	16	st. 84	12	8	Městys Černý Důl, č. p. 48, 54344 Černý Důl	zast. pl. a nádvoří	nástupiště, plocha pro přístřešek zastávky, odv. potrubí žlabu, konečné terénní úpravy
	17	1218	2	33	Městys Černý Důl, č. p. 48, 54344 Černý Důl	ostatní plocha	úprava vozovky úč. komunikace, chodník, konečné terénní úpravy
	18	166/5	20	10	Městys Černý Důl, č. p. 48, 54344 Černý Důl; Základní škola a Mateřská škola, Černý Důl, okres Trutnov, Čistá v Krkonoších 140, 54344 Černý Důl	ostatní plocha	úprava vozovky úč. komunikace, chodník, VO, konečné terénní úpravy
	19	166/1	122	56	Městys Černý Důl, č. p. 48, 54344 Černý Důl; Základní škola a Mateřská škola, Černý Důl, okres Trutnov, Čistá v Krkonoších 140, 54344 Černý Důl	zahrada	chodník, odstranění stromů, konečné terénní úpravy
	20	166/3	24	26	Městys Černý Důl, č. p. 48, 54344 Černý Důl; Základní škola a Mateřská škola, Černý Důl, okres Trutnov, Čistá v Krkonoších 140, 54344 Černý Důl	zahrada	chodník, úprava horní skruže a bet. poklopu stáv. studny, přeložka opěrné zídky z bet. palisád, zábradlí, konečné terénní úpravy
	21	st. 156	14	2	Městys Černý Důl, č. p. 48, 54344 Černý Důl; Základní škola a Mateřská škola, Černý Důl, okres Trutnov, Čistá v Krkonoších 140, 54344 Černý Důl	zast. pl. a nádvoří	chodník, zábradlí, nabetonování prahů a úprava postranních branek u vstupu do školy
	22	166/2	16	22	Městys Černý Důl, č. p. 48, 54344 Černý Důl; Základní škola a Mateřská škola, Černý Důl, okres Trutnov, Čistá v Krkonoších 140, 54344 Černý Důl	zahrada	chodník, zábradlí, přeložka opěrné zídky z bet. palisád, úprava přístupového chodníku, k.t.ú.
	23	163	9	73	Městys Černý Důl, č. p. 48, 54344 Černý Důl; Základní škola a Mateřská škola, Černý Důl, okres Trutnov, Čistá v Krkonoších 140, 54344 Černý Důl	ostatní plocha	chodník, přeložka opěrné zídky z bet. palisád, úprava sjezdu a přístupového chodníku, k.t.ú.