



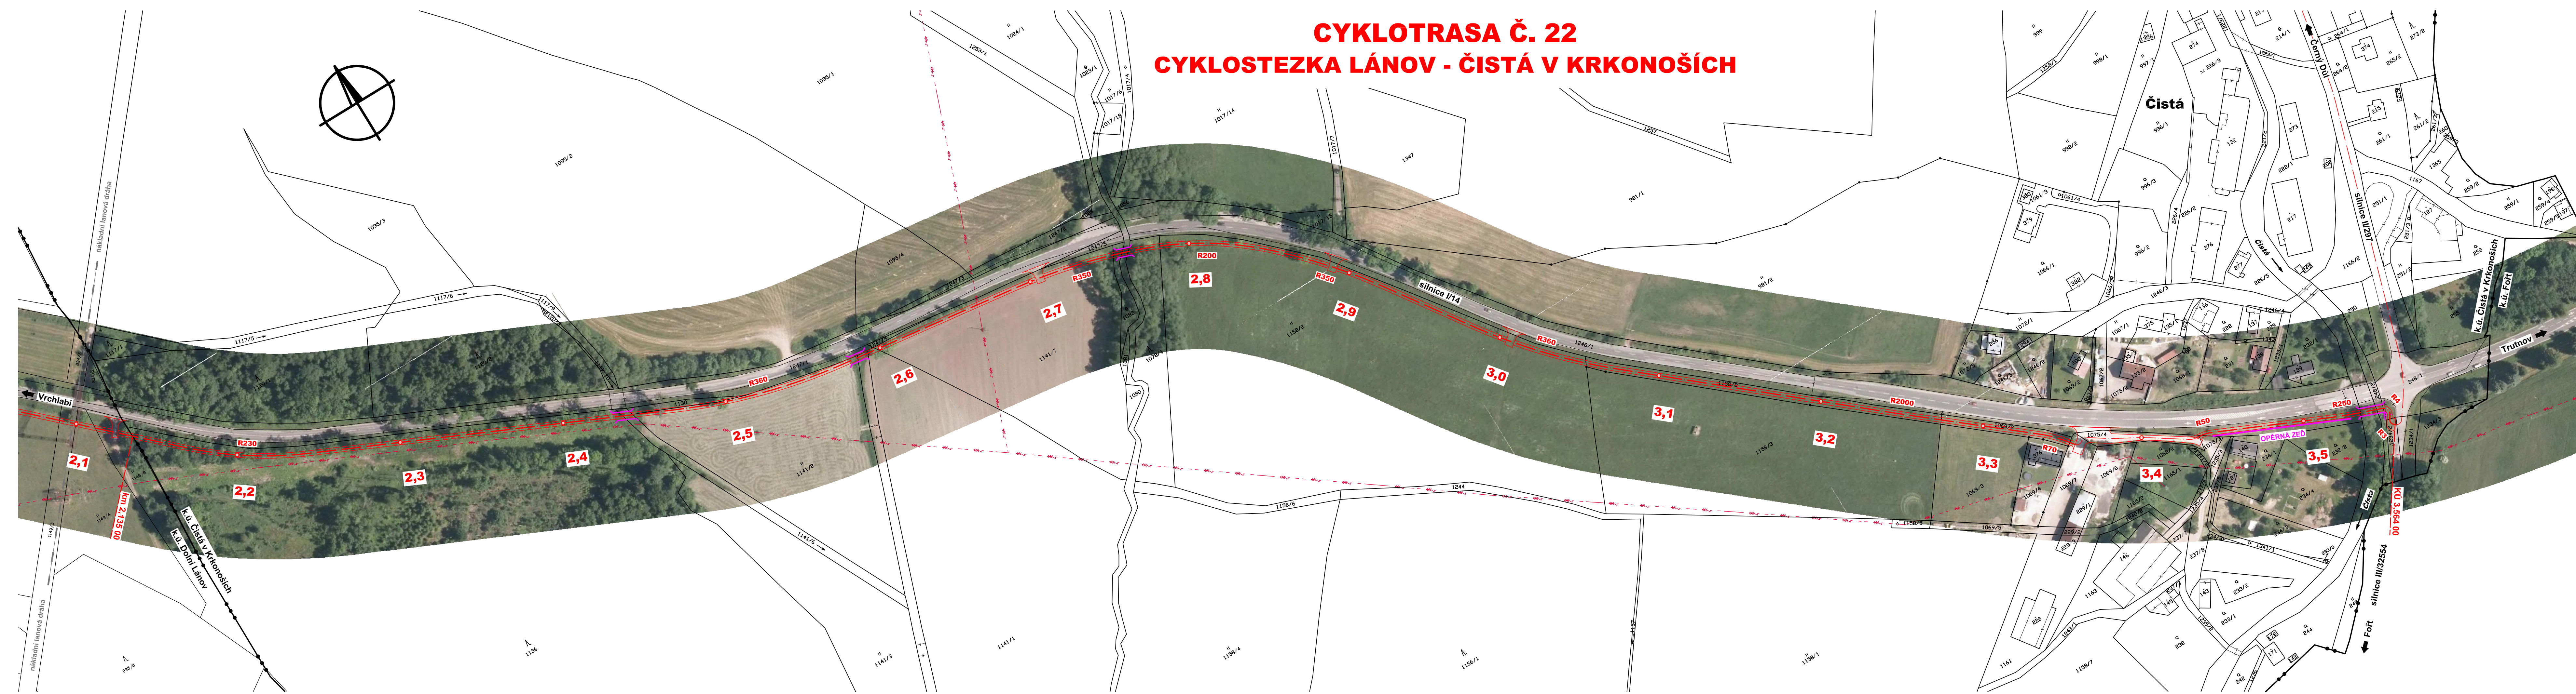

CYKLOTRASA Č. 22
CYKLOSTEZKA LÁNOV - ČISTÁ V KRKONOŠÍCH

LEGENDA:

- CYKLOSTEZKA
- CYKLOTRASA VEDENÁ PO JINÝCH KOMUNIKACÍCH
- LÁVKA
- PROPUSTEK
- OPĚRNÁ ZEĎ

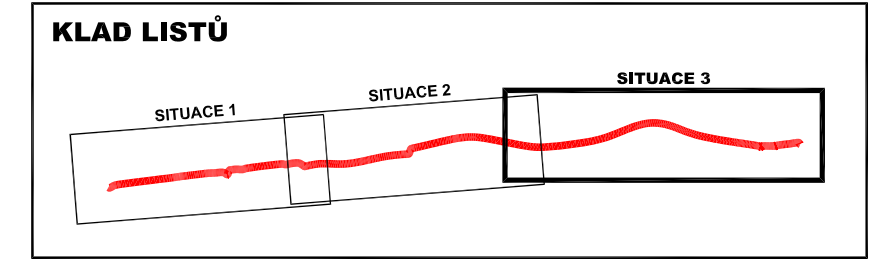

Č. změny	Popis/důvod změny	Datum	Provedl

Zodp. projektant Ing. S. Janák	Vypracoval R. Hurdálek	Č. zakázky 024/15	DiK Janák, s.r.o. Dopravně inženýrská kancelář Revoluční 207 TRUTNOV
Místo Lánov, Dolní Lánov, Čistá v Krkonoších	Kraj Královéhradecký	Datum 08.2015	
Investor Obec Lánov			Stupeň STUDIE
Prostřední Lánov, Dolní Lánov, Čistá v Krkonoších Cyklotrasa č. 22			Měřítko 1:1 500
Cyklostezka Lánov – Čistá v Krkonoších SITUACE 3			5