DIGITALIZOVANÝ ÚZEMNÍ PLÁN

OBCE ČERNÝ DŮL

1 : 5 000

NÁVRH ŘEŠENÍ

TECHNICKÁ INFRASTRUKTURA

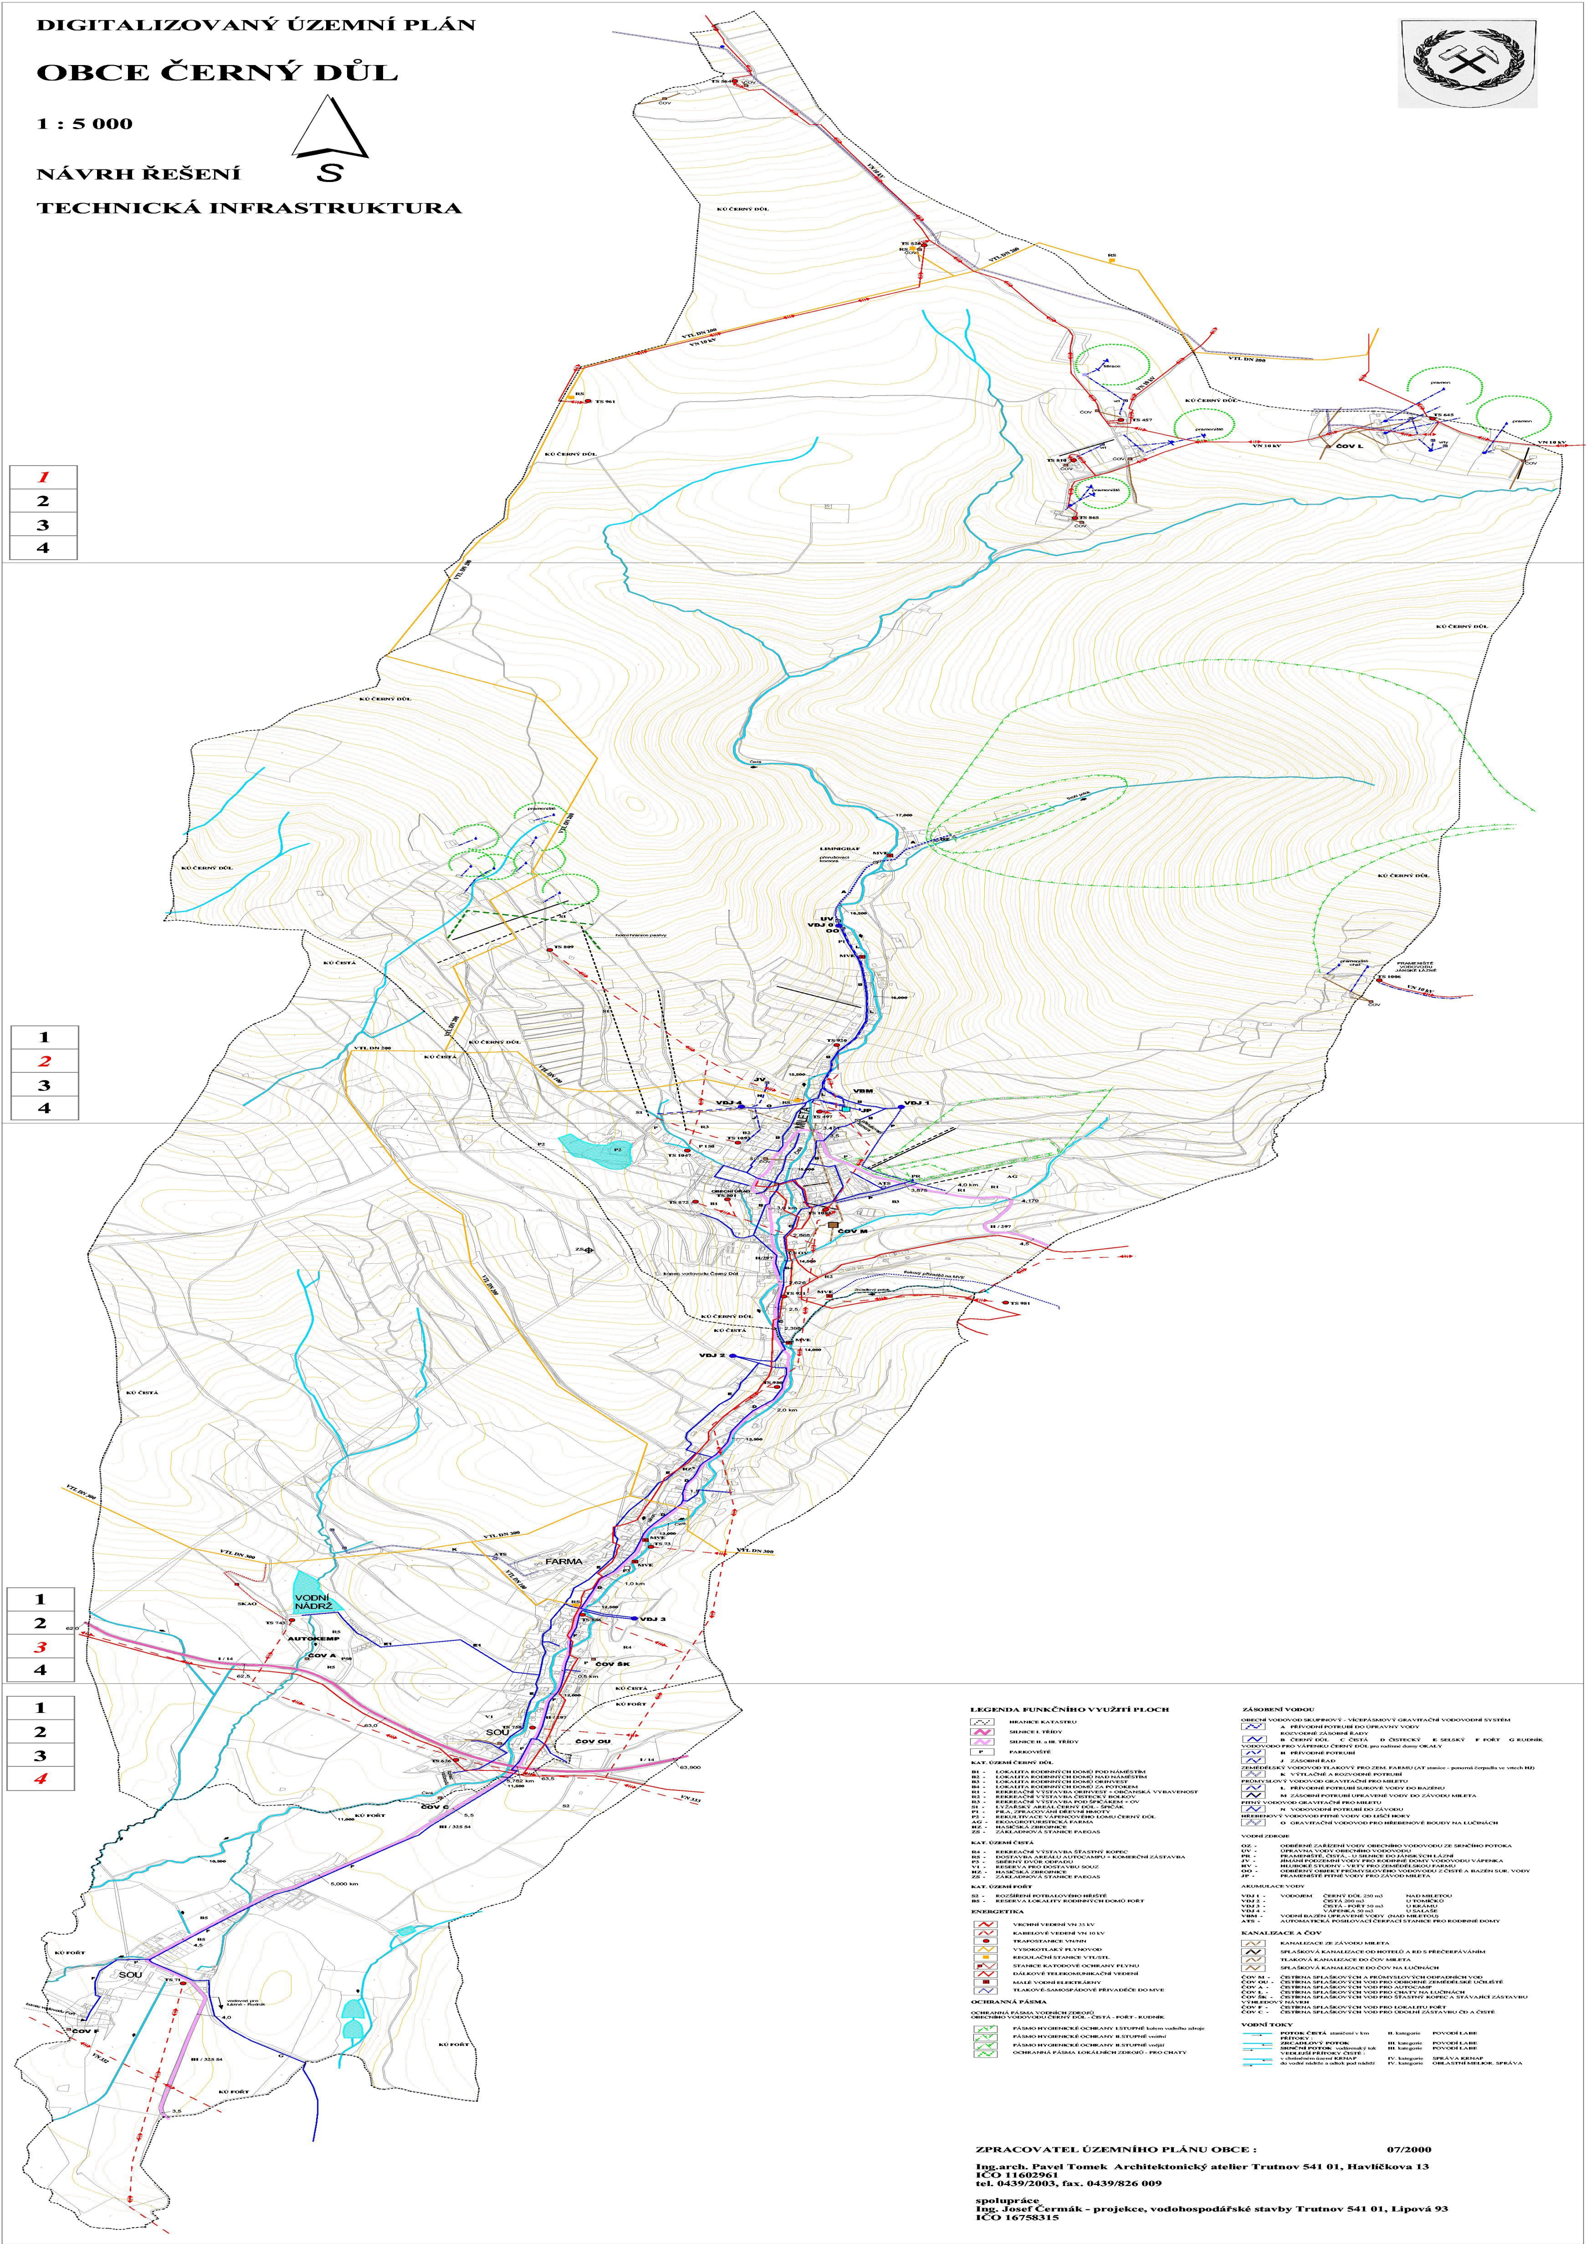

LEGENDA FUNKČNÍHO VYUŽITÍ PLOCH

HRANICE KATASTRU
SILNICE I. TŘÍDY
SILNICE II. a III. TŘÍDY
P PARKOVIŠTĚ

KAT. ÚZEMÍ ČERNÝ DŮL

B1 - LOKALITA RODINNÝCH DOMŮ POD NÁMĚSTÍM
B2 - LOKALITA RODINNÝCH DOMŮ NAD NÁMĚSTÍM
B3 - LOKALITA RODINNÝCH DOMŮ ORINVEST
B4 - LOKALITA RODINNÝCH DOMŮ ZA POTOKEM
R1 - REKREAČNÍ VÝSTAVBA ORINVEST + OBČANSKÁ VYBAVENOST
R2 - REKREAČNÍ VÝSTAVBA ČISTECKÝ BOLKOV
R3 - REKREAČNÍ VÝSTAVBA POD ŠPIČÁKEM + OV
S1 - LYŽAŘSKÝ AREÁL ČERNÝ DŮL - ŠPIČÁK
P1 - PILA, ZPRACOVÁNÍ DŘEVNÍ HMOTY
P2 - REKULTIVACE VÁPENCOVÉHO LOMU ČERNÝ DŮL
AG - EKOAGROTURISTICKÁ FARMA
HZ - HASIČSKÁ ZBROJNICE
ZS - ZÁKLADNOVÁ STANICE PAEGAS

KAT. ÚZEMÍ ČISTÁ

R4 - REKREAČNÍ VÝSTAVBA ŠŤASTNÝ KOPEC
R5 - DOSTAVBA AREÁLU AUTOCAMPU + KOMERČNÍ ZÁSTAVBA
P3 - SBĚRNÝ DVŮR ODPADU
V1 - RESERVA PRO DOSTAVBU SOUZ
HZ - HASIČSKÁ ZBROJNICE
ZS - ZÁKLADNOVÁ STANICE PAEGAS

KAT. ÚZEMÍ FOŘT

S2 - ROZŠÍŘENÍ FOTBALOVÉHO HŘIŠTĚ
B5 - RESERVA LOKALITY RODINNÝCH DOMŮ FOŘT

ENERGETIKA

VRCHNÍ VEDENÍ VN 35 kV
KABELOVÉ VEDENÍ VN 10 kV
TRAFOSTANICE VN/NN
VYSOKOTLAKÝ PLYNOVOD
REGULAČNÍ STANICE VTL/STL
STANICE KATODOVÉ OCHRANY PLYNU
DÁLKOVÉ TELEKOMUNIKAČNÍ VEDENÍ
MALÉ VODNÍ ELEKTRÁRNY
TLAKOVÉ-SAMOSPÁDOVÉ PŘIVADĚČE DO MVE

OCHRANNÁ PÁSMA

OCHRANNÁ PÁSMA VODNÍCH ZDROJŮ
OBECNÍHO VODOVODU ČERNÝ DŮL - ČISTÁ - FOŘT - RUDNÍK

PÁSMO HYGIENICKÉ OCHRANY I.STUPNĚ kolem vodního zdroje
PÁSMO HYGIENICKÉ OCHRANY II.STUPNĚ vnitřní
PÁSMO HYGIENICKÉ OCHRANY II.STUPNĚ vnější
OCHRANNÁ PÁSMA LOKÁLNÍCH ZDROJŮ - PRO CHATY

ZÁSOBENÍ VODOU

OBECNÍ VODOVOD SKUPINOVÝ - VÍCEPÁSMOVÝ GRAVITAČNÍ VODOVODNÍ SYSTÉM
A PŘÍVODNÍ POTRUBÍ DO ÚPRAVNY VODY
ROZVODNÉ ZÁSOBNÍ ŘADY
B ČERNÝ DŮL C ČISTÁ D ČISTECKÝ E SELSKÝ F FOŘT G RUDNÍK
VODOVODO PRO VÁPENKU ČERNÝ DŮL pro rodinné domy OKALY
H PŘÍVODNÉ POTRUBÍ
J ZÁSOBNÍ ŘAD
ZEMĚDĚLSKÝ VODOVOD TLAKOVÝ PRO ZEM. FARMU (AT stanice - ponorná čerpadla ve vrtech HJ)
K VÝTLAČNÉ A ROZVODNÉ POTRUBÍ
PRŮMYSLOVÝ VODOVOD GRAVITAČNÍ PRO MILETU
L PŘÍVODNÉ POTRUBÍ SUROVÉ VODY DO BAZÉNU
M ZÁSOBNÍ POTRUBÍ UPRAVENÉ VODY DO ZÁVODU MILETA
PITNÝ VODOVOD GRAVITAČNÍ PRO MILETU
N VODOVODNÍ POTRUBÍ DO ZÁVODU
HŘEBENOVÝ VODOVOD PITNÉ VODY OD LIŠČÍ HORY
O GRAVITAČNÍ VODOVOD PRO HŘEBENOVÉ BOUDY NA LUČINÁCH

VODNÍ ZDROJE

OZ - ODBĚRNÉ ZAŘÍZENÍ VODY OBECNÍHO VODOVODU ZE SRNČÍHO POTOKA
UV - ÚPRAVNA VODY OBECNÍHO VODOVODU
PR - PRAMENIŠTĚ, ČISTÁ, - U SILNICE DO JÁNSKÝCH LÁZNÍ
JV - JÍMÁNÍ PODZEMNÍ VODY PRO RODINNÉ DOMY VODOVODU VÁPENKA
HV - HLUBOKÉ STUDNY - VRTY PRO ZEMĚDĚLSKOU FARMU
OO - ODBĚRNÝ OBJEKT PRŮMYSLOVÉHO VODOVODU Z ČISTÉ A BAZÉN SUR. VODY
JP - PRAMENIŠTĚ PITNÉ VODY PRO ZÁVOD MILETA

AKUMULACE VODY

VDJ 1 -	VODOJEM	ČERNÝ DŮL 250 m3	NAD MILETOU
VDJ 2 -		ČISTÁ 200 m3	U TOMÍČKŮ
VDJ 3 -		ČISTÁ - FOŘT 50 m3	U KRÁMU
VDJ 4 -		VÁPENKA 50 m3	U SALAŠE

VBM - VODNÍ BAZÉN UPRAVENÉ VODY (NAD MILETOU)
ATS - AUTOMATICKÁ POSILOVACÍ ČERPACÍ STANICE PRO RODINNÉ DOMY

KANALIZACE A ČOV

KANALIZACE ZE ZÁVODU MILETA
SPLAŠKOVÁ KANALIZACE OD HOTELŮ A RD S PŘEČERPÁVÁNÍM
TLAKOVÁ KANALIZACE DO ČOV MILETA
SPLAŠKOVÁ KANALIZACE DO ČOV NA LUČINÁCH

ČOV M - ČISTÍRNA SPLAŠKOVÝCH A PRŮMYSLOVÝCH ODPADNÍCH VOD
ČOV OU - ČISTÍRNA SPLAŠKOVÝCH VOD PRO ODBORNÉ ZEMĚDĚLSKÉ UČILIŠTĚ
ČOV A - ČISTÍRNA SPLAŠKOVÝCH VOD PRO AUTOCAMP
ČOV L - ČISTÍRNA SPLAŠKOVÝCH VOD PRO CHATY NA LUČINÁCH
ČOV ŠK - ČISTÍRNA SPLAŠKOVÝCH VOD PRO ŠŤASTNÝ KOPEC A STÁVAJÍCÍ ZÁSTAVBU
VÝHLEDOVÝ NÁVRH
ČOV F - ČISTÍRNA SPLAŠKOVÝCH VOD PRO LOKALITU FOŘT
ČOV C - ČISTÍRNA SPLAŠKOVÝCH VOD PRO ÚDOLNÍ ZÁSTAVBU ČD A ČISTÉ

VODNÍ TOKY

POTOK ČISTÁ staničení v km	II. kategorie	POVODÍ LABE
PŘÍTOKY :		
ZRCADLOVÝ POTOK	III. kategorie	POVODÍ LABE
SRNČÍ POTOK vodárenský tok	III. kategorie	POVODÍ LABE
VEDLEJŠÍ PŘÍTOKY ČISTÉ :		
v chráněném území KRNAP	IV. kategorie	SPRÁVA KRNAP
do vodní nádrže a odtok pod nádrží	IV. kategorie	OBLASTNÍ MELIOR. SPRÁVA

ZPRACOVATEL ÚZEMNÍHO PLÁNU OBCE : 07/2000

Ing.arch. Pavel Tomek Architektonický atelier Trutnov 541 01, Havlíčkova 13
IČO 11602961
tel. 0439/2003, fax. 0439/826 009

spolupráce
Ing. Josef Čermák - projekce, vodohospodářské stavby Trutnov 541 01, Lipová 93
IČO 16758315