


K.ú. Čistá v Krkonoších CHODNÍK U Č.P. 50

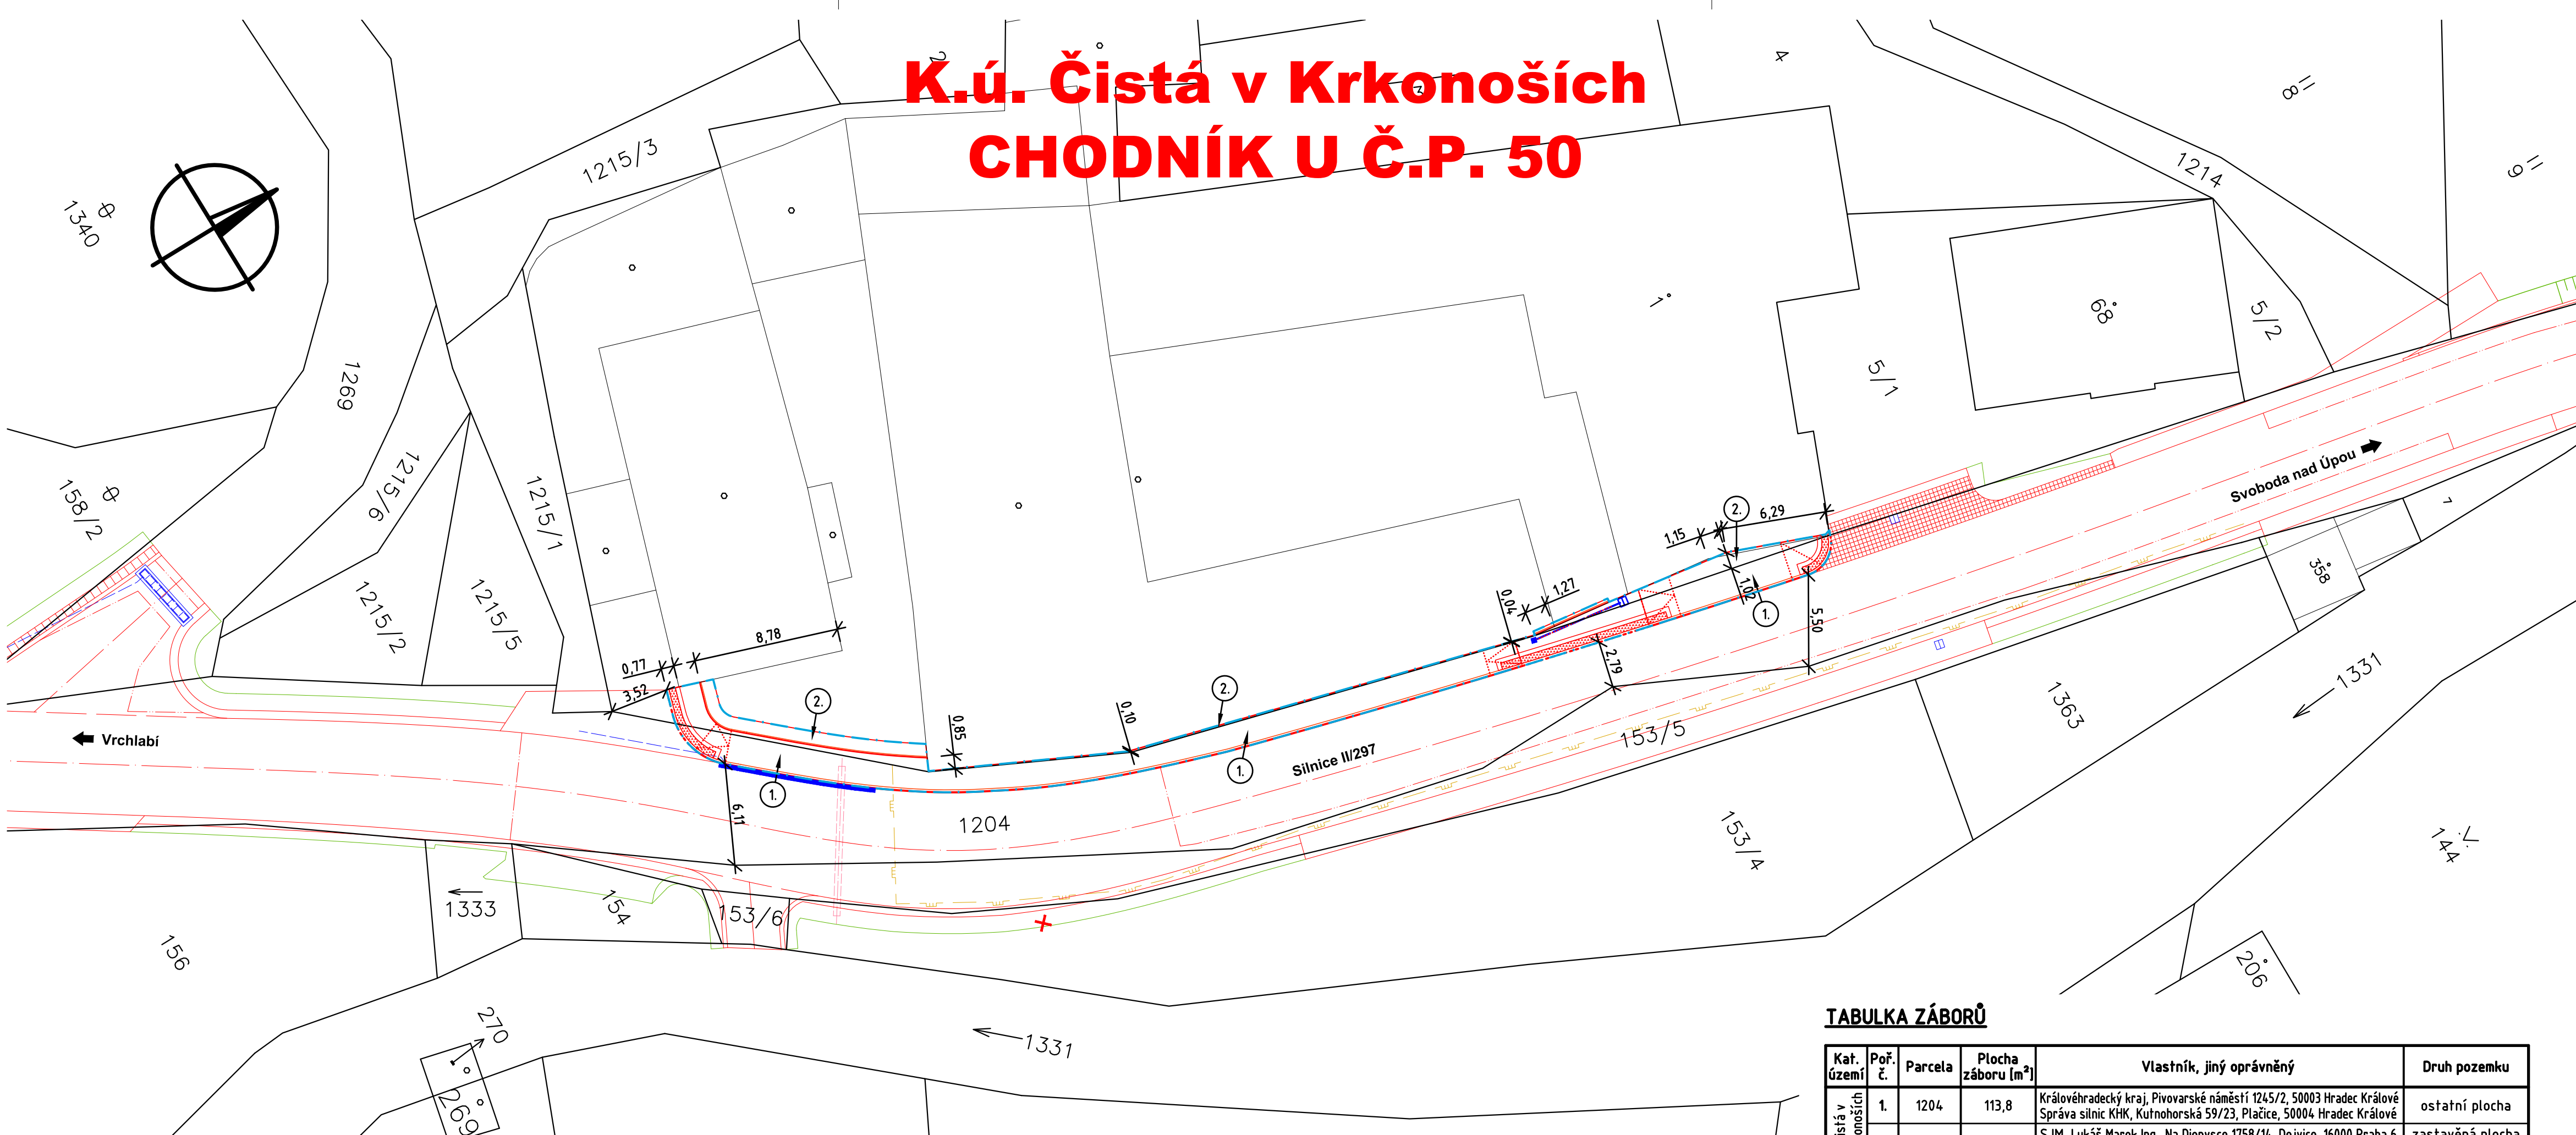

- LEGENDA:**
- KATASTRÁLNÍ MAPA**
- HRANICE PARCEL KN
 - ZÁKRES HRANIC PARCEL KN A ZE JE PŘÍBLIŽNÝ A NEPLNÍ FUNKCI SNÍMKU KATASTRÁLNÍ MAPY!
 - HRANICE ZÁBORU
 - POŘADOVÉ ČÍSLO ZÁBORU
- S0.101 CHODNÍK**
- ZVÝŠENÝ SILNIČNÍ OBRUBNÍK
 - SNÍŽENÝ SILNIČNÍ OBRUBNÍK
 - CHODNÍKOVÝ OBRUBNÍK, KRAJNÍK
 - LOM SKLONU ZPEV. PLOCHY, CHODNÍKOVÁ RAMPÍČKA
 - VAROVNÝ PÁS Š. 400 mm Z HMATNÉ DLAŽBY
 - DVORNÍ VPUST
 - VÝŠKOVÁ ÚPRAVA MŘÍŽE, PROČIŠTĚNÍ A OPRAVA STÁV. VPUSTI (ŠACHTY)
 - KANALIZAČNÍ PŘÍPOJKA VPUSTI
- REKONSTRUKCE VOZOVKY SILNICE II/297 - ŘEŠÍ JINÁ PD**
- ZVÝŠENÝ SILNIČNÍ OBRUBNÍK
 - SNÍŽENÝ SILNIČNÍ OBRUBNÍK
 - KRAJNICE ZE ŠD
 - HRANICE SANACE, KONSTRUKCÍ VOZOVKY
 - RIGOL - DLAŽBA K 8/10
 - RIGOL - BET. PŘÍKOPOVÉ TVÁRNICE
 - HRANA TERÉNU, HRANICE TERÉNNÍCH ÚPRAV
 - ODVODŇOVACÍ ŽLAB
 - VÝŠKOVÁ ÚPRAVA MŘÍŽE, PROČIŠTĚNÍ A OPRAVA STÁV. VPUSTI (ŠACHTY)
 - KANALIZAČNÍ PŘÍPOJKA VPUSTI, ŽLABU
 - CHRÁNIČKA STÁVAJÍCÍCH KABELŮ
 - VÝŠKOVÁ PŘELOŽKA PLYNOVODU
 - ODSTRANĚNÍ STÁVAJÍCÍHO STROMU

POZNÁMKY:
NÁVRH REKONSTRUKCE VOZOVKY SILNICE II/297 JE V SITUACI KRESLEN SLABOU ČAROU - ŘEŠÍ JINÁ PD.

| Č. změny | Popis/důvod změny | Datum | Provedl |
|----------|-------------------|-------|---------|
| | | | |
| | | | |

TABULKA ZÁBORŮ

| Kat. území | Poř. č. | Parcela | Plocha záboru [m ²] | Vlastník, jiný oprávněný | Druh pozemku |
|--------------------|---------|---------|---------------------------------|--|----------------------------|
| Čistá v Krkonoších | 1. | 1204 | 113,8 | Královéhradecký kraj, Pivovarské náměstí 1245/2, 50003 Hradec Králové Správa silnic KHK, Kutnohorská 59/23, Plačice, 50004 Hradec Králové | ostatní plocha |
| | 2. | st. 1 | 36,8 | SJM Lukáš Marek Ing., Na Dionysce 1758/14, Dejvice, 16000 Praha 6 Lukášová Renata Mgr., Na Dionysce 1758/14, Dejvice, 16000 Praha 6 | zastavěná plocha a nádvoří |

| | | | |
|-----------------------------------|--------------------------------|----------------------|---|
| Zodp. projektant Ing. S. Janák | Vypracoval Bc. P. Syrovátka | Č. zakázky 014/18 | DiK Janák, s.r.o. Dopravně inženýrská kancelář nábřeží Václava Havla 207 TRUTNOV |
| Místo Čistá v Krkonoších | Kraj Královéhradecký | Datum 03.2018 | |
| Investor Městys Černý Důl | | | Stupeň Dokumentace pro vydání společného povolení |
| K.ú. Čistá v Krkonoších | | | Měřítko |
| CHODNÍK U Č.P. 50 | | | 1:250 |
| KATASTRÁLNÍ SITUACE | | | B.2 |